


# 新平县第三中学扩建项目（二期）—总平面布置图

版权所有，不得复制或引用。 ALL RIGHTS RESERVED. DON'T COPY, REPRODUCE OR QUOTE.

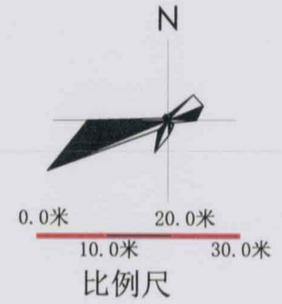


中联合创  
ZHONGLIAN CREATIVE DESIGN CO., LTD.  
中国联合创意设计有限公司  
■ 建筑行业（建筑工程）甲级 A122009183



会签栏 CENTER SIGNATURE	
建筑 ARCHT.	电气 EL.EC.
结构 STRUCT.	暖通 HVAC.
给排水 PLUMBING	
签章区 STAMP AREA	



云南省国土空间规划成果二维码  
项目名称：新平县第三中学扩建项目（二期）  
编制单位：中联合创设计有限公司  
编制人：林锦帆  
编制日期：2023年11月29日

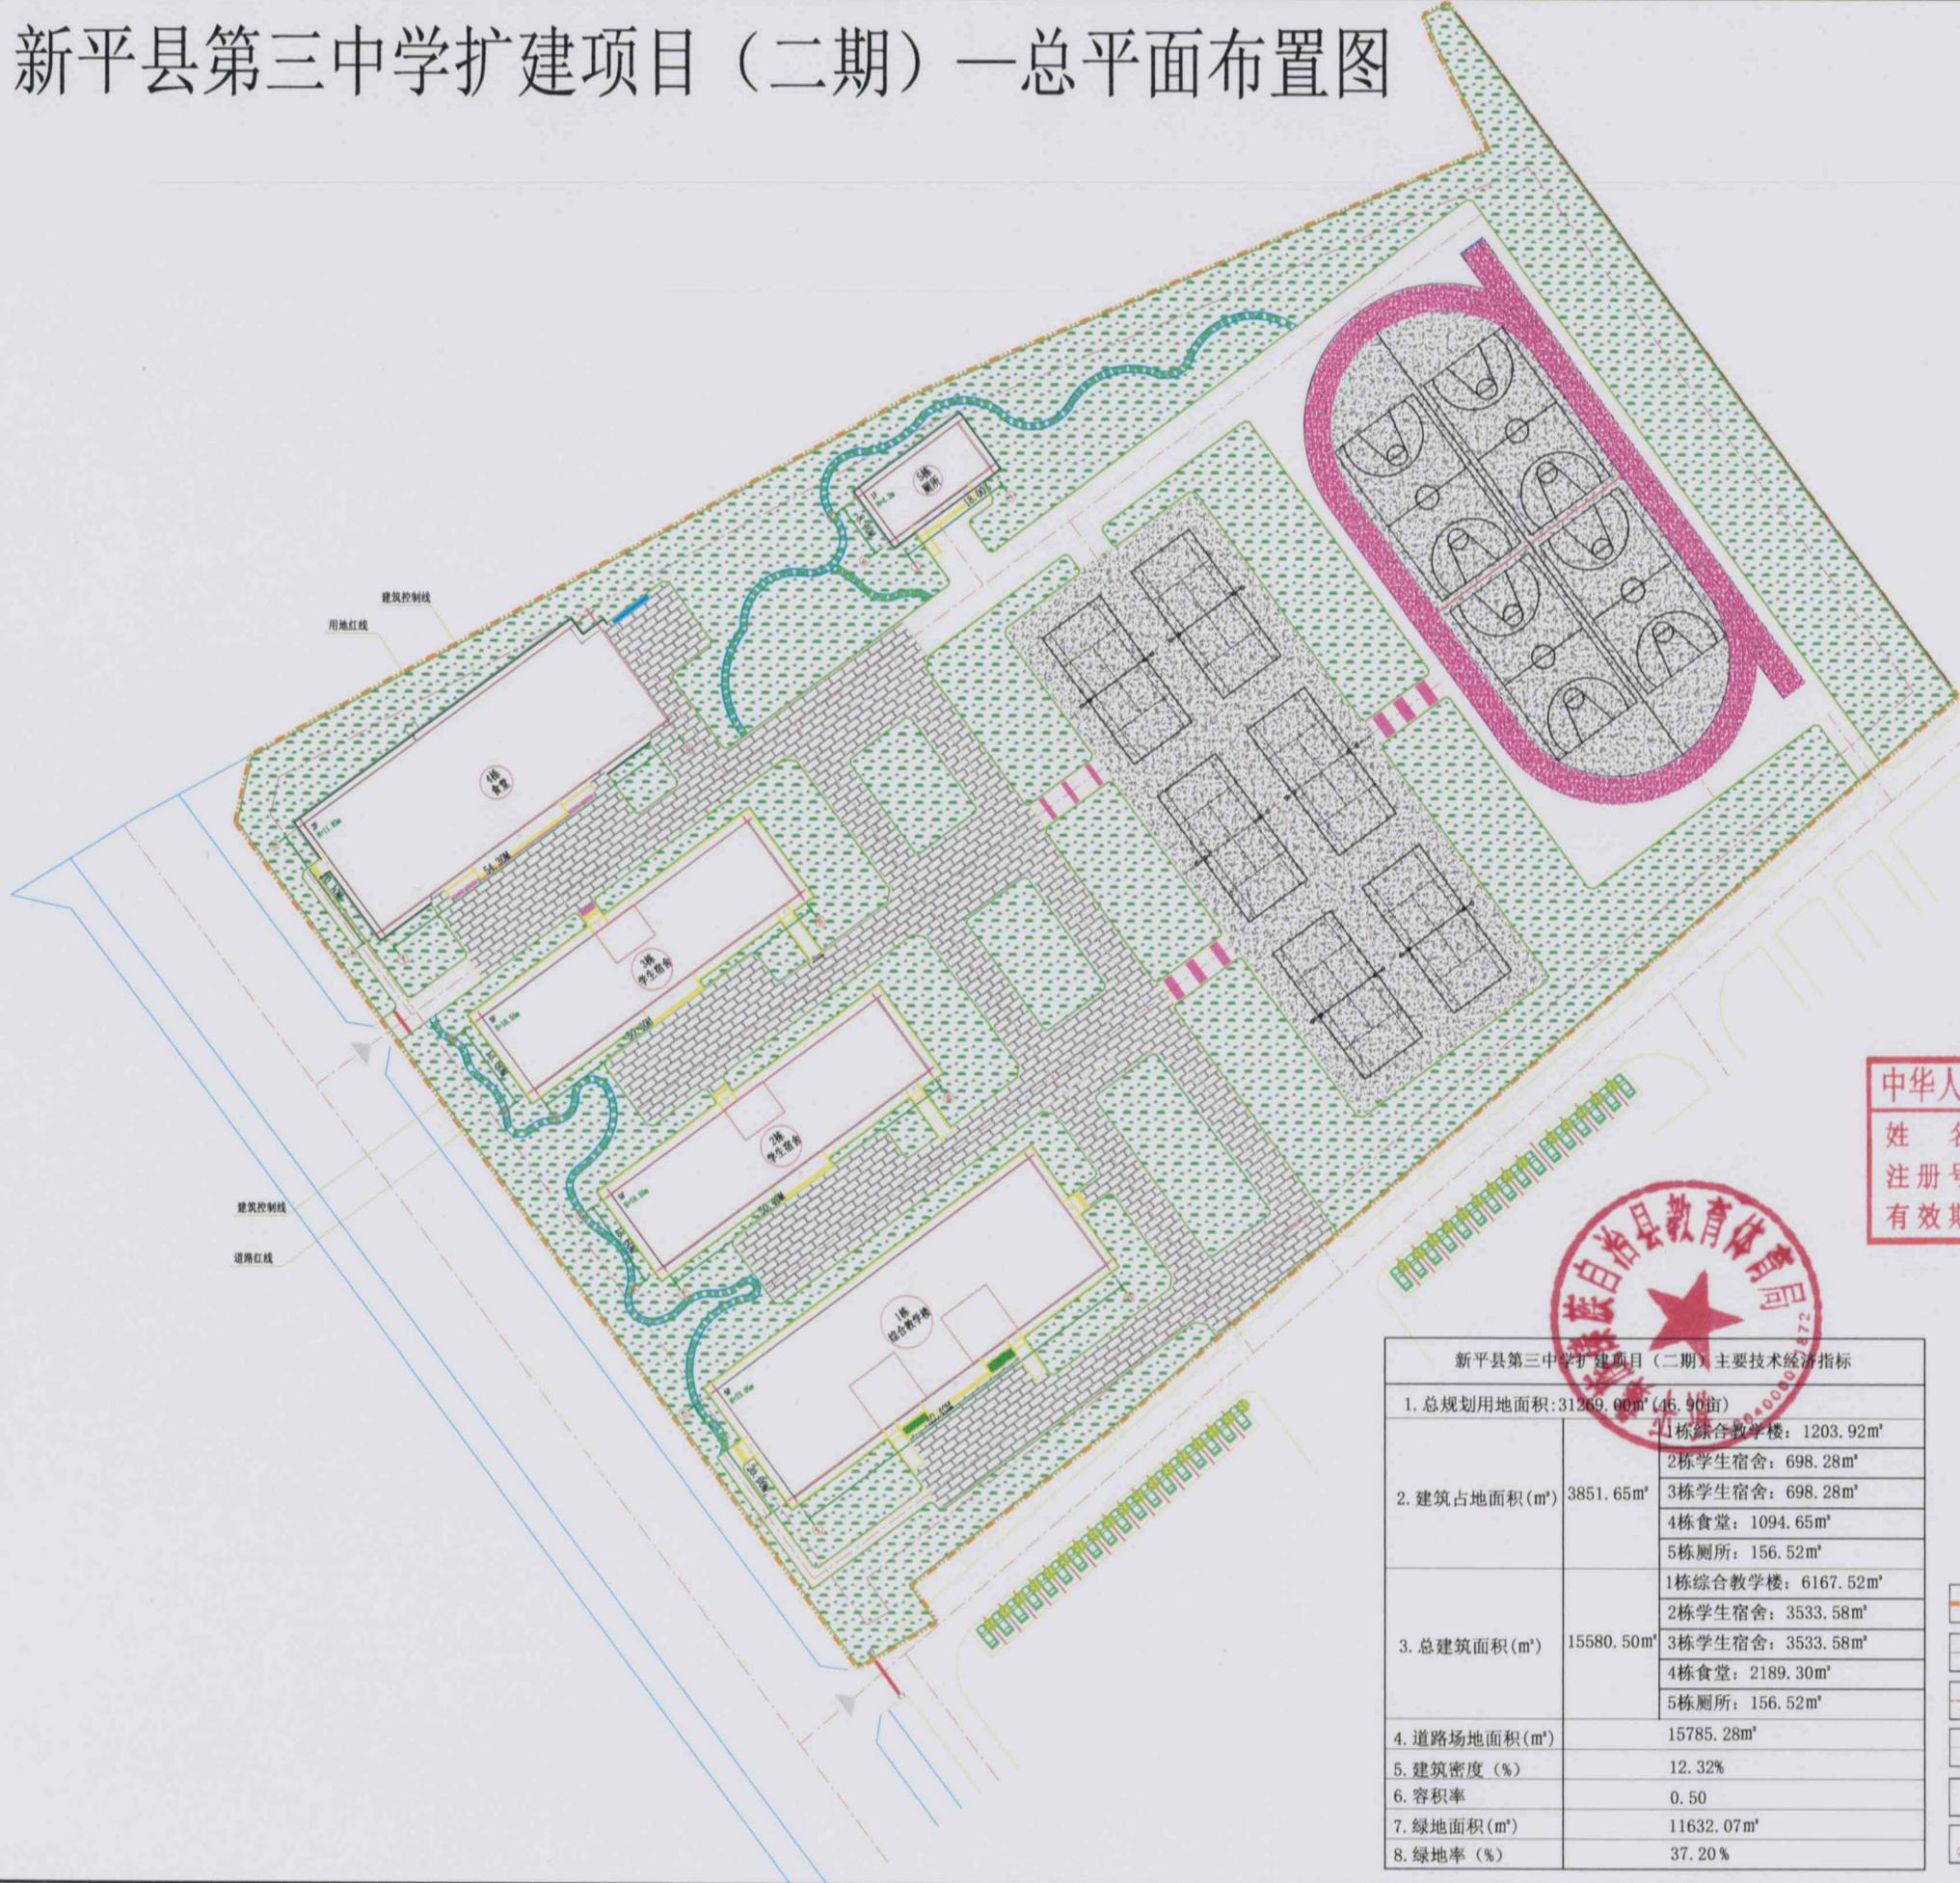

中华人民共和国一级注册建筑师  
姓名：林锦帆  
注册号：2200918-012  
有效期：至2027年07月



新平县第三中学扩建项目（二期）主要技术经济指标	
1. 总规划用地面积: 31269.00m <sup>2</sup> (46.90亩)	
2. 建筑占地面积 (m <sup>2</sup> )	1栋综合教学楼: 1203.92m <sup>2</sup>
	2栋学生宿舍: 698.28m <sup>2</sup>
	3栋学生宿舍: 698.28m <sup>2</sup>
	4栋食堂: 1094.65m <sup>2</sup>
	5栋厕所: 156.52m <sup>2</sup>
3. 总建筑面积 (m <sup>2</sup> )	1栋综合教学楼: 6167.52m <sup>2</sup>
	2栋学生宿舍: 3533.58m <sup>2</sup>
	3栋学生宿舍: 3533.58m <sup>2</sup>
	4栋食堂: 2189.30m <sup>2</sup>
	5栋厕所: 156.52m <sup>2</sup>
4. 道路场地面积 (m <sup>2</sup> )	15785.28m <sup>2</sup>
5. 建筑密度 (%)	12.32%
6. 容积率	0.50
7. 绿地面积 (m <sup>2</sup> )	11632.07m <sup>2</sup>
8. 绿地率 (%)	37.20%



版次 NO.	修改内容 DESCRIPTION	日期 DATE
建设单位 CLIENT 新平彝族傣族自治县教育局		
项目名称 PROJECT 新平县第三中学扩建项目（二期）		
子项目名称 SUB-PROJECT 总图		
图纸名称 TITLE 总平面布置图		
审定 APPROVED BY	谢迎林	
审核 EXAMINED BY	谢凌峰	
项目负责人 PROJECT CHIEF	林锦帆	
专业负责人 SPECIALTY CHIEF	林锦帆	
校对 CHECKED BY	王涵	
设计 DESIGNED BY	王庆辉	
制图 DRAWING BY		
图号 DRAWING NO. Z-08 (1)		
业务号 JOB NO. XX		
出图日期 DATE		
专业 DISCIPLINE	建筑 STAGE	方案
比例 SCALE	见图 SIZE	A3
条形码、二维码 BARCODE, QR CODE		