


北

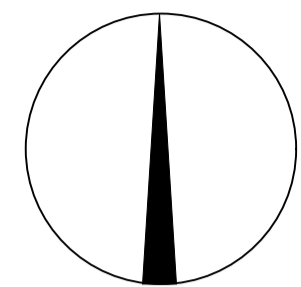

0.0米 20.0米 40.0米

10.0米 30.0米

比例尺

玉溪市新平县县域医共体建设项目 ——扬武镇医疗卫生次中心 总平面布置图

版权所有，不得复制或商用。
ALL RIGHTS RESERVED, DON'T COPY, REPRODUCE.



中联合创设计有限公司
CHINA UNITED CREATIVE DESIGN CO., LTD.

■ 建筑行业（建筑工程）甲级 A122009183

会签栏 COUNTER SIGNATURE

建筑 ARCHIT.	电气 ELECTR.
结构 STRUCT.	暖通 HVAC
给排水 PLUMBING	

签字区 STAMP AREA



云南省国土空间规划成果二维码

项目名称：玉溪市新平县县域医共体建设项目——扬武镇医疗卫生次中心
编制单位：中联合创设计有限公司
编制日期：2023年03月19日
编制人：王涵
审核人：林锦帆
审核日期：2023年03月19日


玉溪市新平县县域医共体建设项目 ——扬武镇医疗卫生次中心 主要技术经济指标

1. 规划用地面积(m ²)	6327.00m ²
2. 建筑占地面积(m ²)	1172.76m ² 其中:1栋次中心占地面积:1017.24m ² 2栋配套用房占地面积:155.52m ²
3. 总建筑面积(m ²)	4508.00m ² 其中: 1栋次中心地上建筑面积:4196.96m ² (计容) (隔震层层高低于2.2m不计容不计算建筑面积) 2栋配套用房地上建筑面积:155.52m ² (计容) 2栋配套用房地下建筑面积:155.52m ² (不计容) (层高高于2.2m不计容但计算建筑面积)
4. 计容建筑面积(m ²)	4352.48m ²
5. 绿地面积(m ²)	2535.00m ² (机动车停车位绿地面积计算比例按100%)
6. 道路场址面积(m ²)	2619.24m ²
7. 建筑密度(%)	18.54%
8. 容积率	0.69
9. 绿地率(%)	40.07%
10. 机动车停车位	30个(含1个无障碍停车位,4个新能源停车位)
11. 非机动车停车位	92个(含22个新能源停车位)

工程概况：项目位于扬武中心分院北侧，采用方案一为实施方案，用地性质为医疗卫生建设用地，用地面积6327.00平方米，总建筑面积4508.00平方米，总建筑占地面积1172.76平方米，共规划2栋建筑，1栋为扬武镇医疗卫生次中心，建筑面积4196.96平方米，为5层框架结构，建筑高度20.95米（建筑防火高度19.35米）。2栋为配套用房，建筑面积311.04平方米，配套用房为地上一层地下一层剪力墙（框架）结构，建筑高度4.95米（建筑防火高度4.05米）。共规划30个机动车停车位（含1个无障碍停车位，4个新能源停车位），92个非机动车停车位（含22个新能源停车位）。

图例

- 规划范围
- 绿地
- 拟建建筑
- 道路
- 机动车停车位
- 非机动停车位
- 新能源充电设备
- 出入口

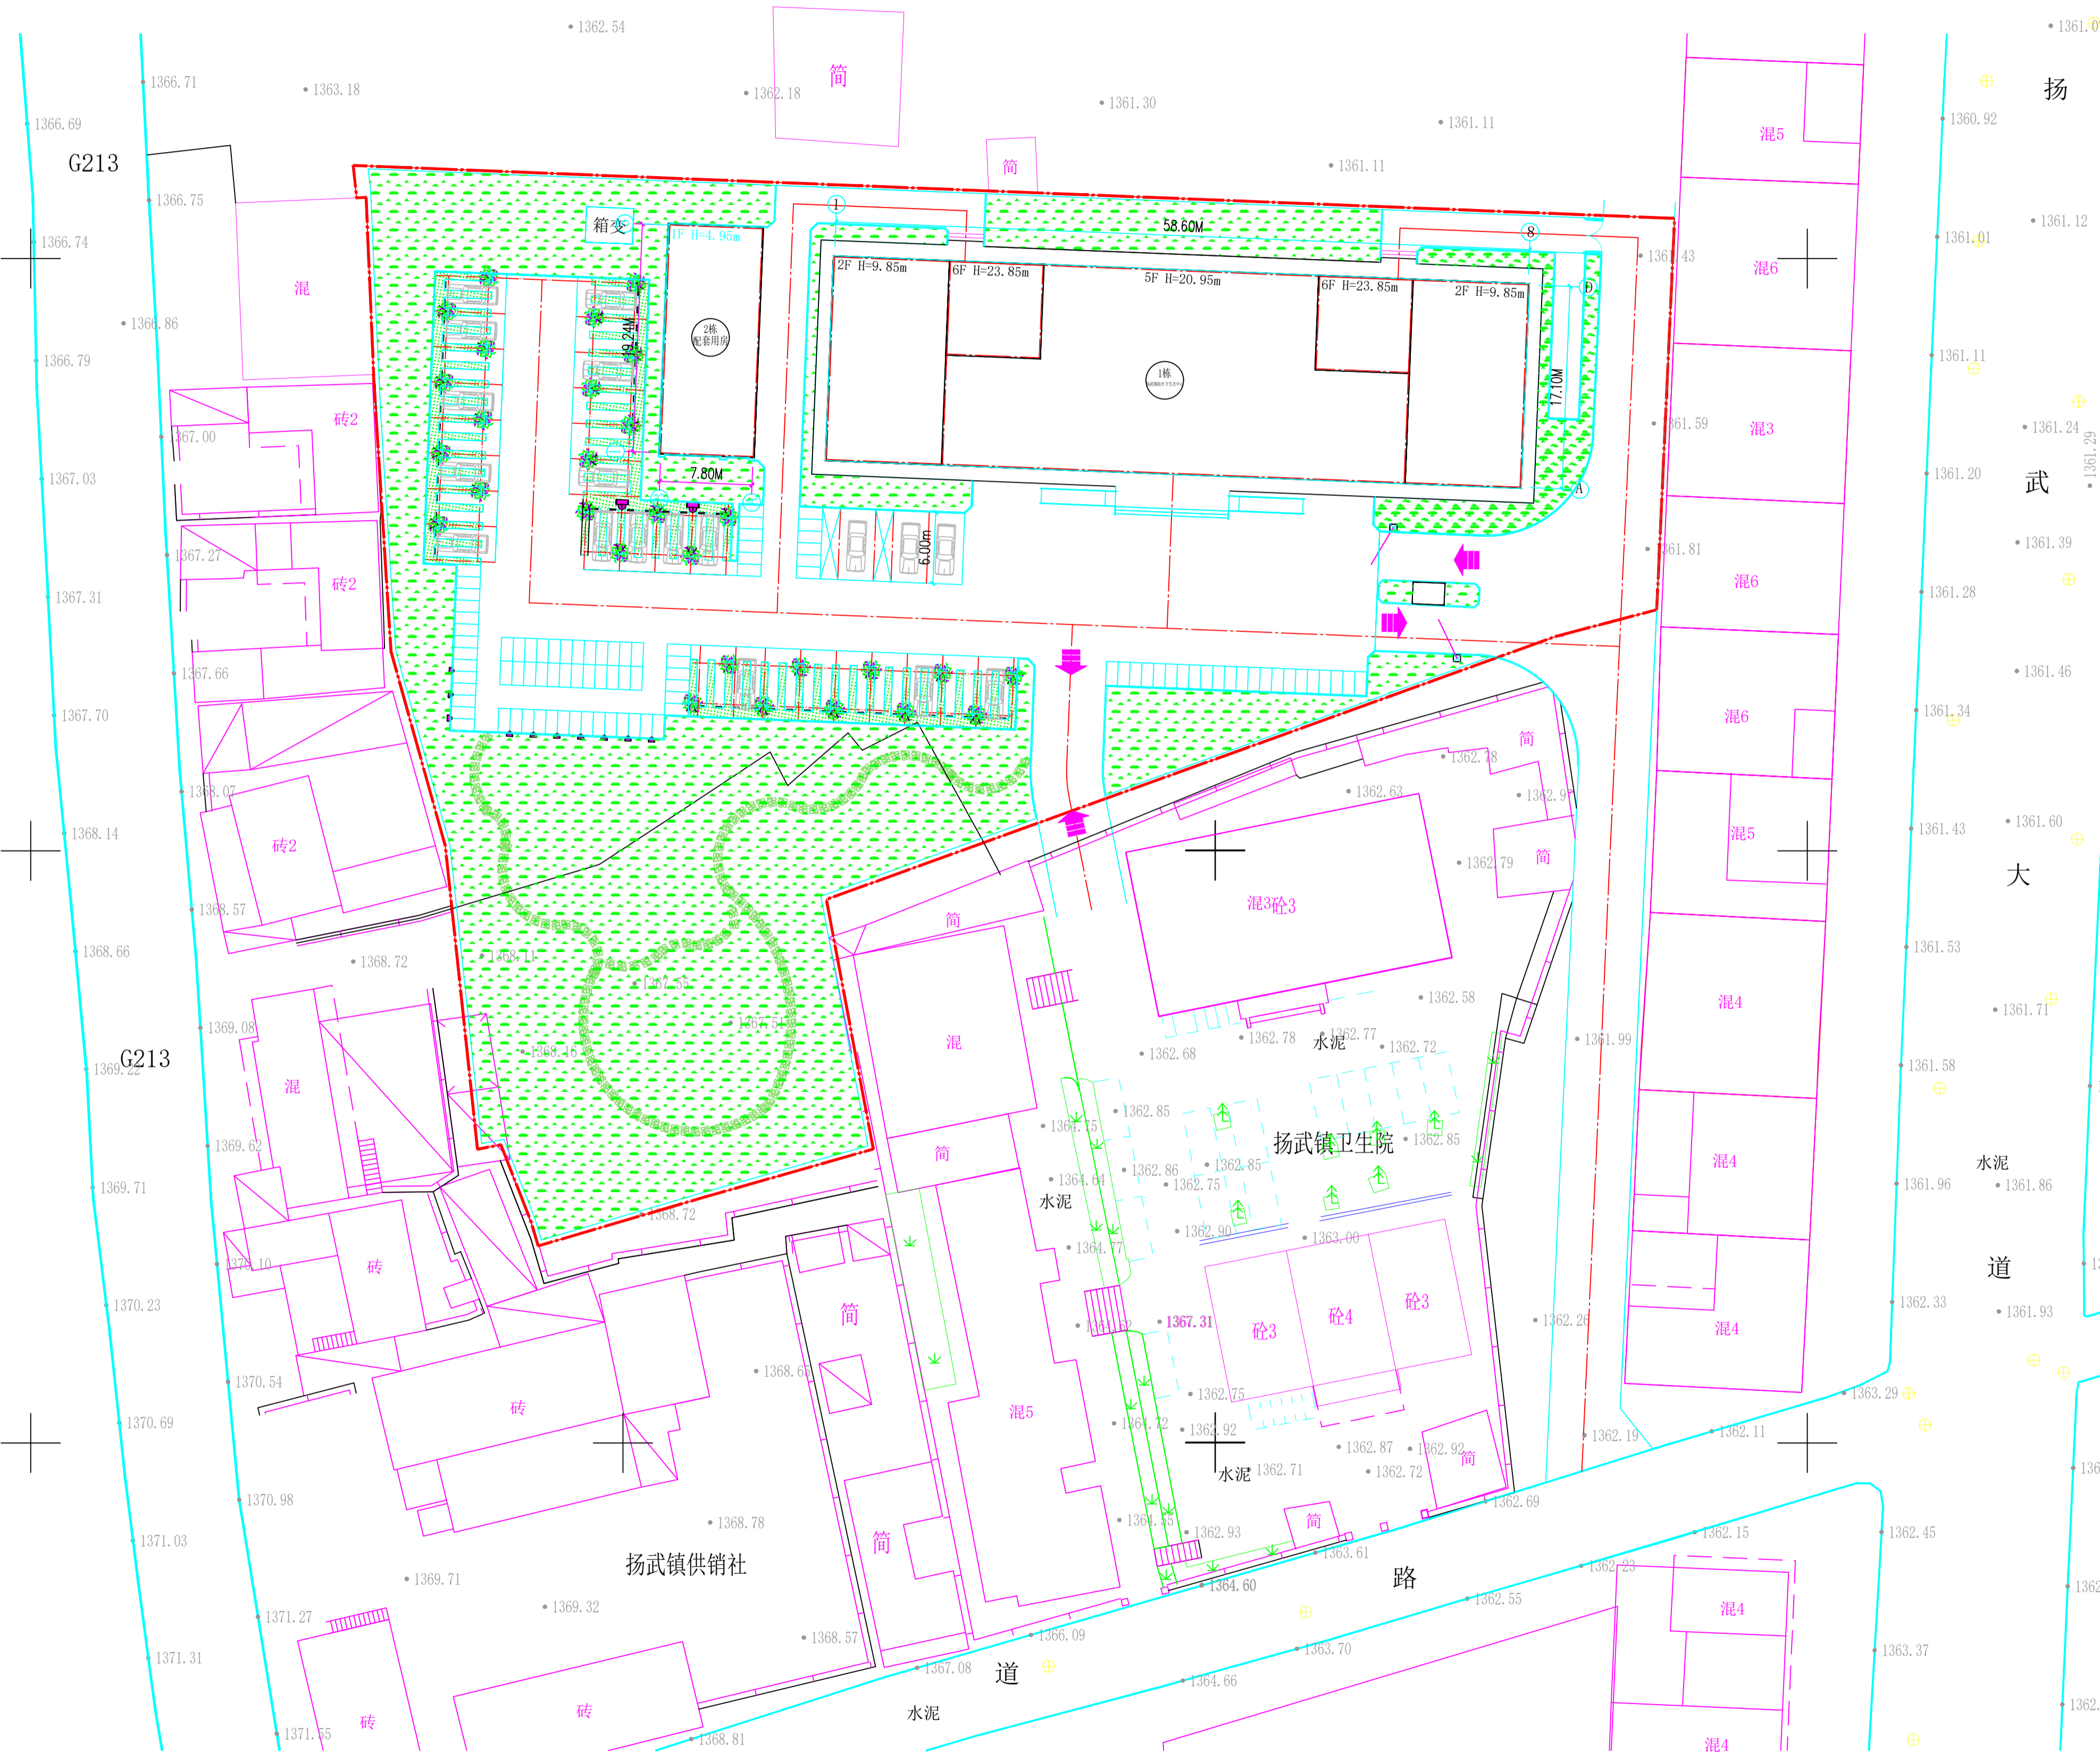

版次 NO. 修改内容 DESCRIPTION 日期 DATE

建设单位 CLIENT 新平彝族傣族自治县总医院

项目名称 PROJECT 玉溪市新平县县域医共体建设项目

子项目名称 SUB-PROJECT 扬武镇医疗卫生次中心

图纸名称 TITLE 总平面布置图

审定 APPROVED BY 谢迎林 王涵

审核 EXAMINED BY 王涵 王涵

项目负责人 PROJECT CHIEF 林锦帆 林锦帆

专业负责 SPECIALTY CHIEF 林锦帆 林锦帆

校对 CHECKED BY 胡宏亮 王庆辉

设计 DESIGNED BY 王庆辉 王庆辉

制图 DRAWING BY 王庆辉 王庆辉

图号 DRAWING NO.

业务号 JOB NO. 业务号 07-18/方案

出图日期 DATE

专业 DISCIPLINE 建筑 设计阶段 STAGE 报规

比例 SCALE 见图 比例 SIZE A3

条形码、二维码 BARCODE OR CODE