
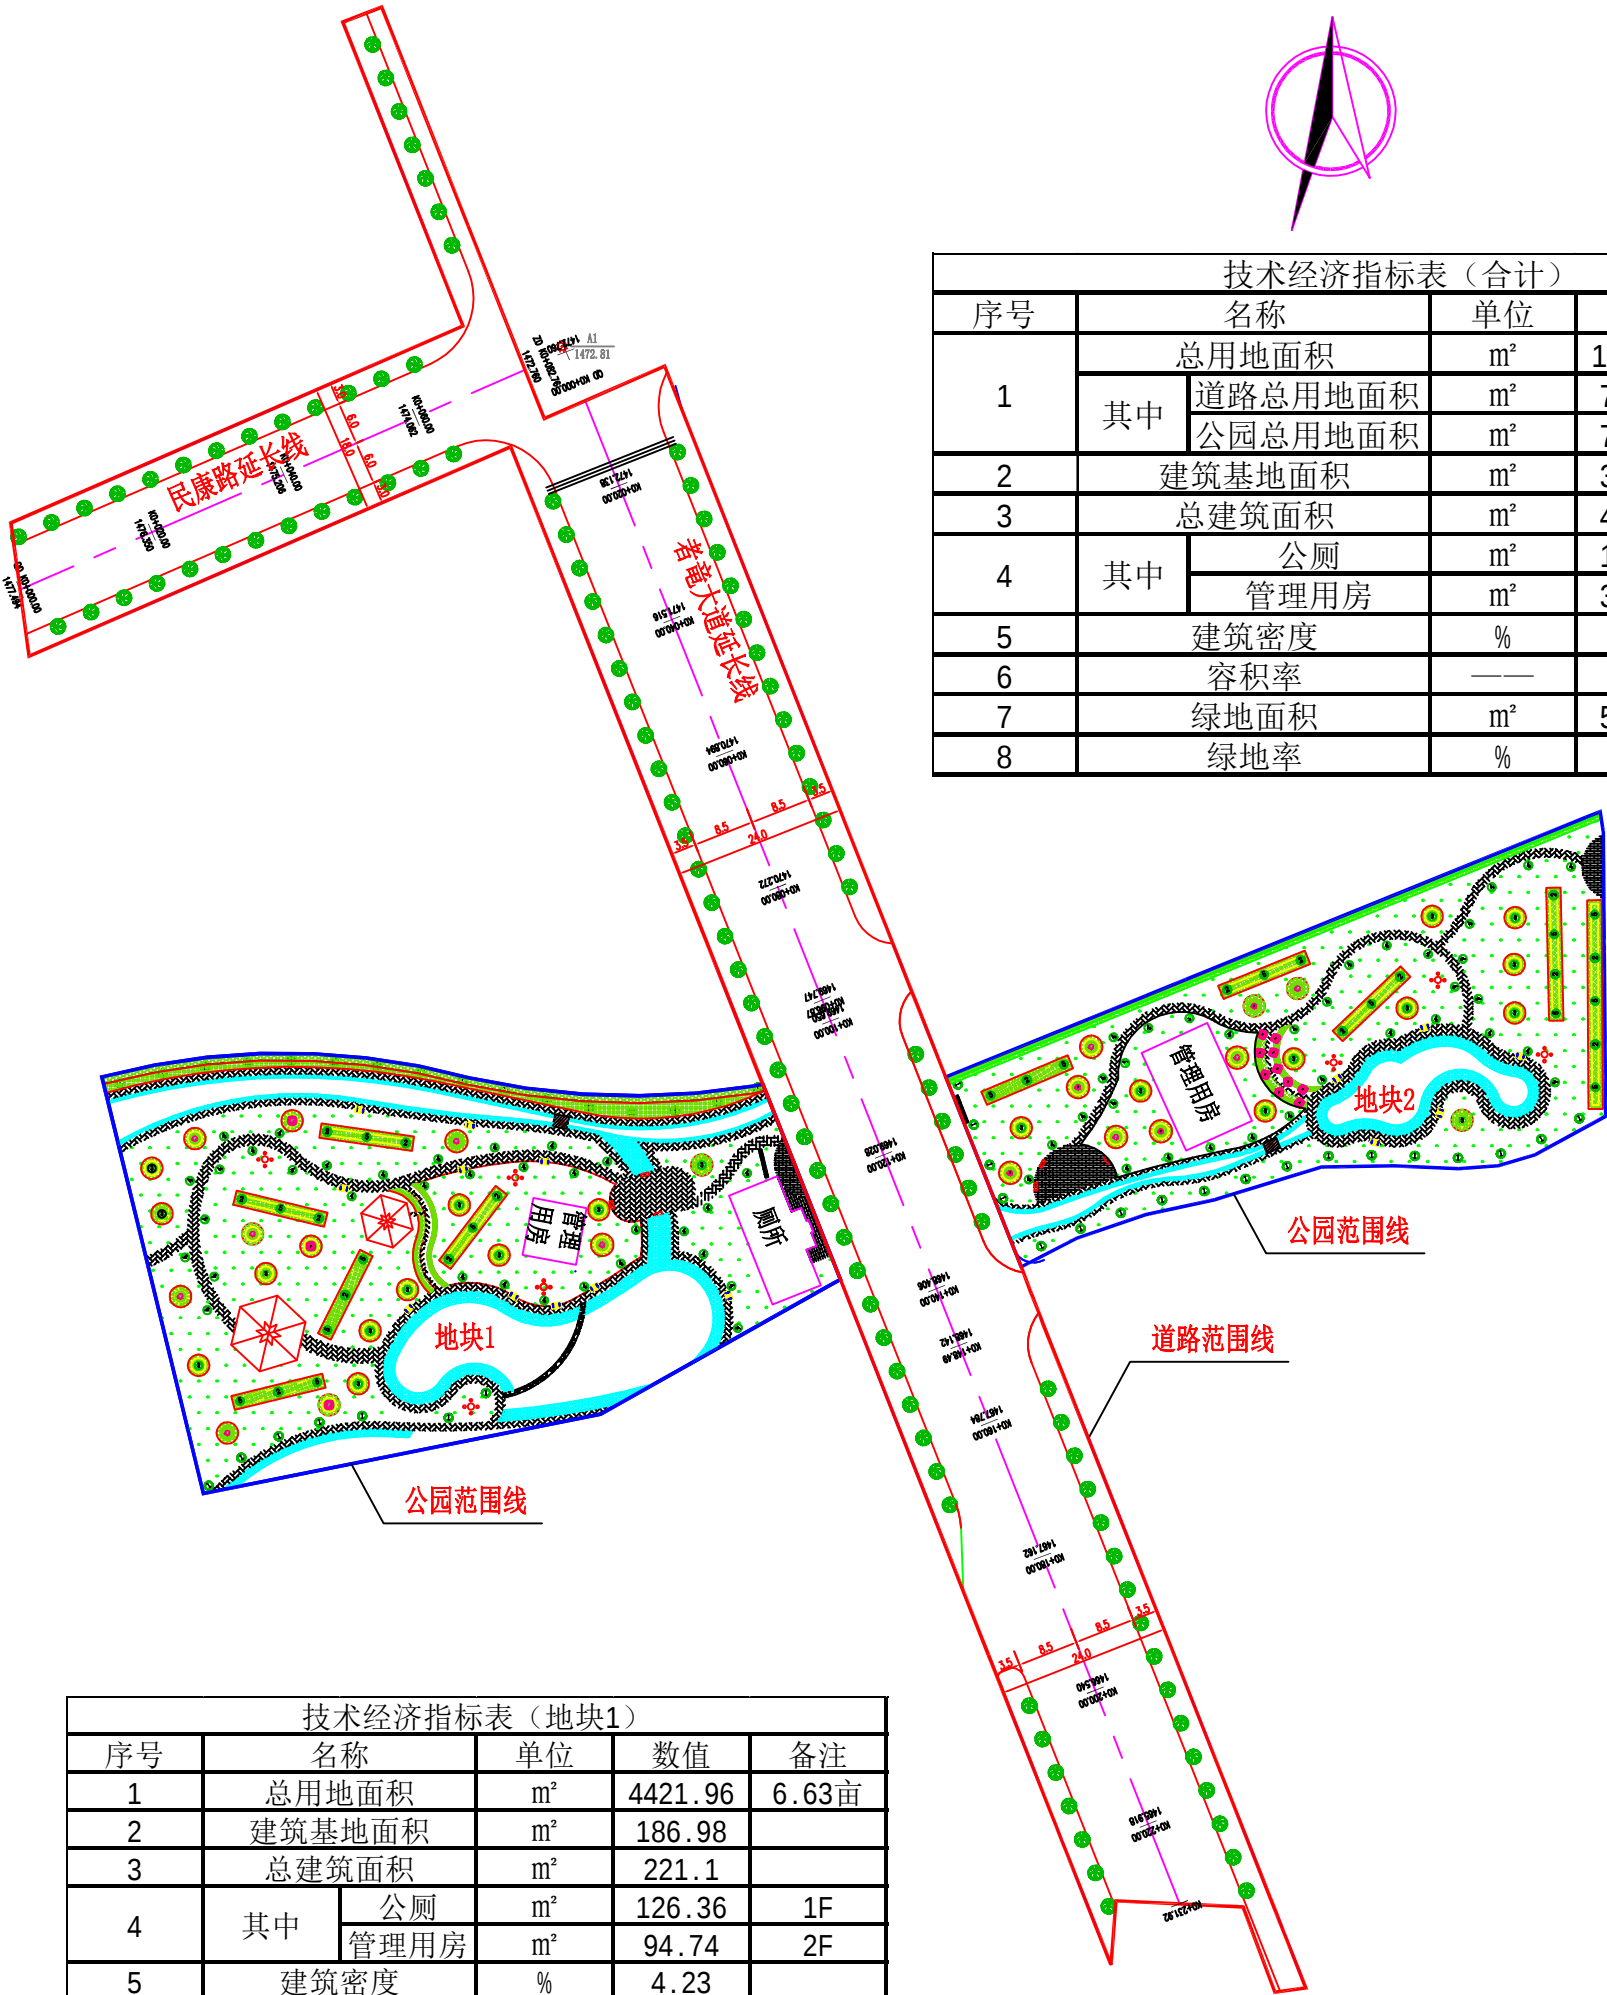


新平县者竜乡者竜大道延长线及基础设施项目报规总平面图

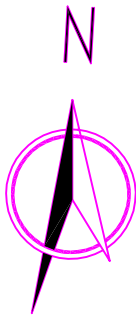

技术经济指标表（合计）					
序号	名称		单位	数值	备注
1	总用地面积		m ²	14572.8	21.859亩
	其中	道路总用地面积	m ²	7089.2	10.63亩
		公园总用地面积	m ²	7483.6	11.22亩
2	建筑基地面积		m ²	336.98	
3	总建筑面积		m ²	465.98	
4	其中	公厕	m ²	126.36	1F
		管理用房	m ²	339.62	2F
5	建筑密度		%	4.5	
6	容积率		——	0.06	
7	绿地面积		m ²	5956.7	
8	绿地率		%	79.6	

技术经济指标表（地块1）					
序号	名称		单位	数值	备注
1	总用地面积		m²	4421.96	6.63亩
2	建筑基地面积		m²	186.98	
3	总建筑面积		m²	221.1	
4	其中	公厕	m²	126.36	1F
		管理用房	m²	94.74	2F
5	建筑密度		%	4.23	
6	容积率		——	0.05	
7	绿地面积		m²	3406.46	
8	绿地率		%	77.04	

技术经济指标表（地块2）					
序号	名称		单位	数值	备注
1	总用地面积		m²	3061.64	4.59亩
2	建筑基地面积		m²	150	
3	总建筑面积		m²	244.88	
4	其中	管理用房	m²	244.88	2F
5	建筑密度		%	4.9	
6	容积率		——	0.08	
7	绿地面积		m²	2550.24	
8	绿地率		%	83.3	