


水塘镇大道新农贸市场经营权竞租范围示意图

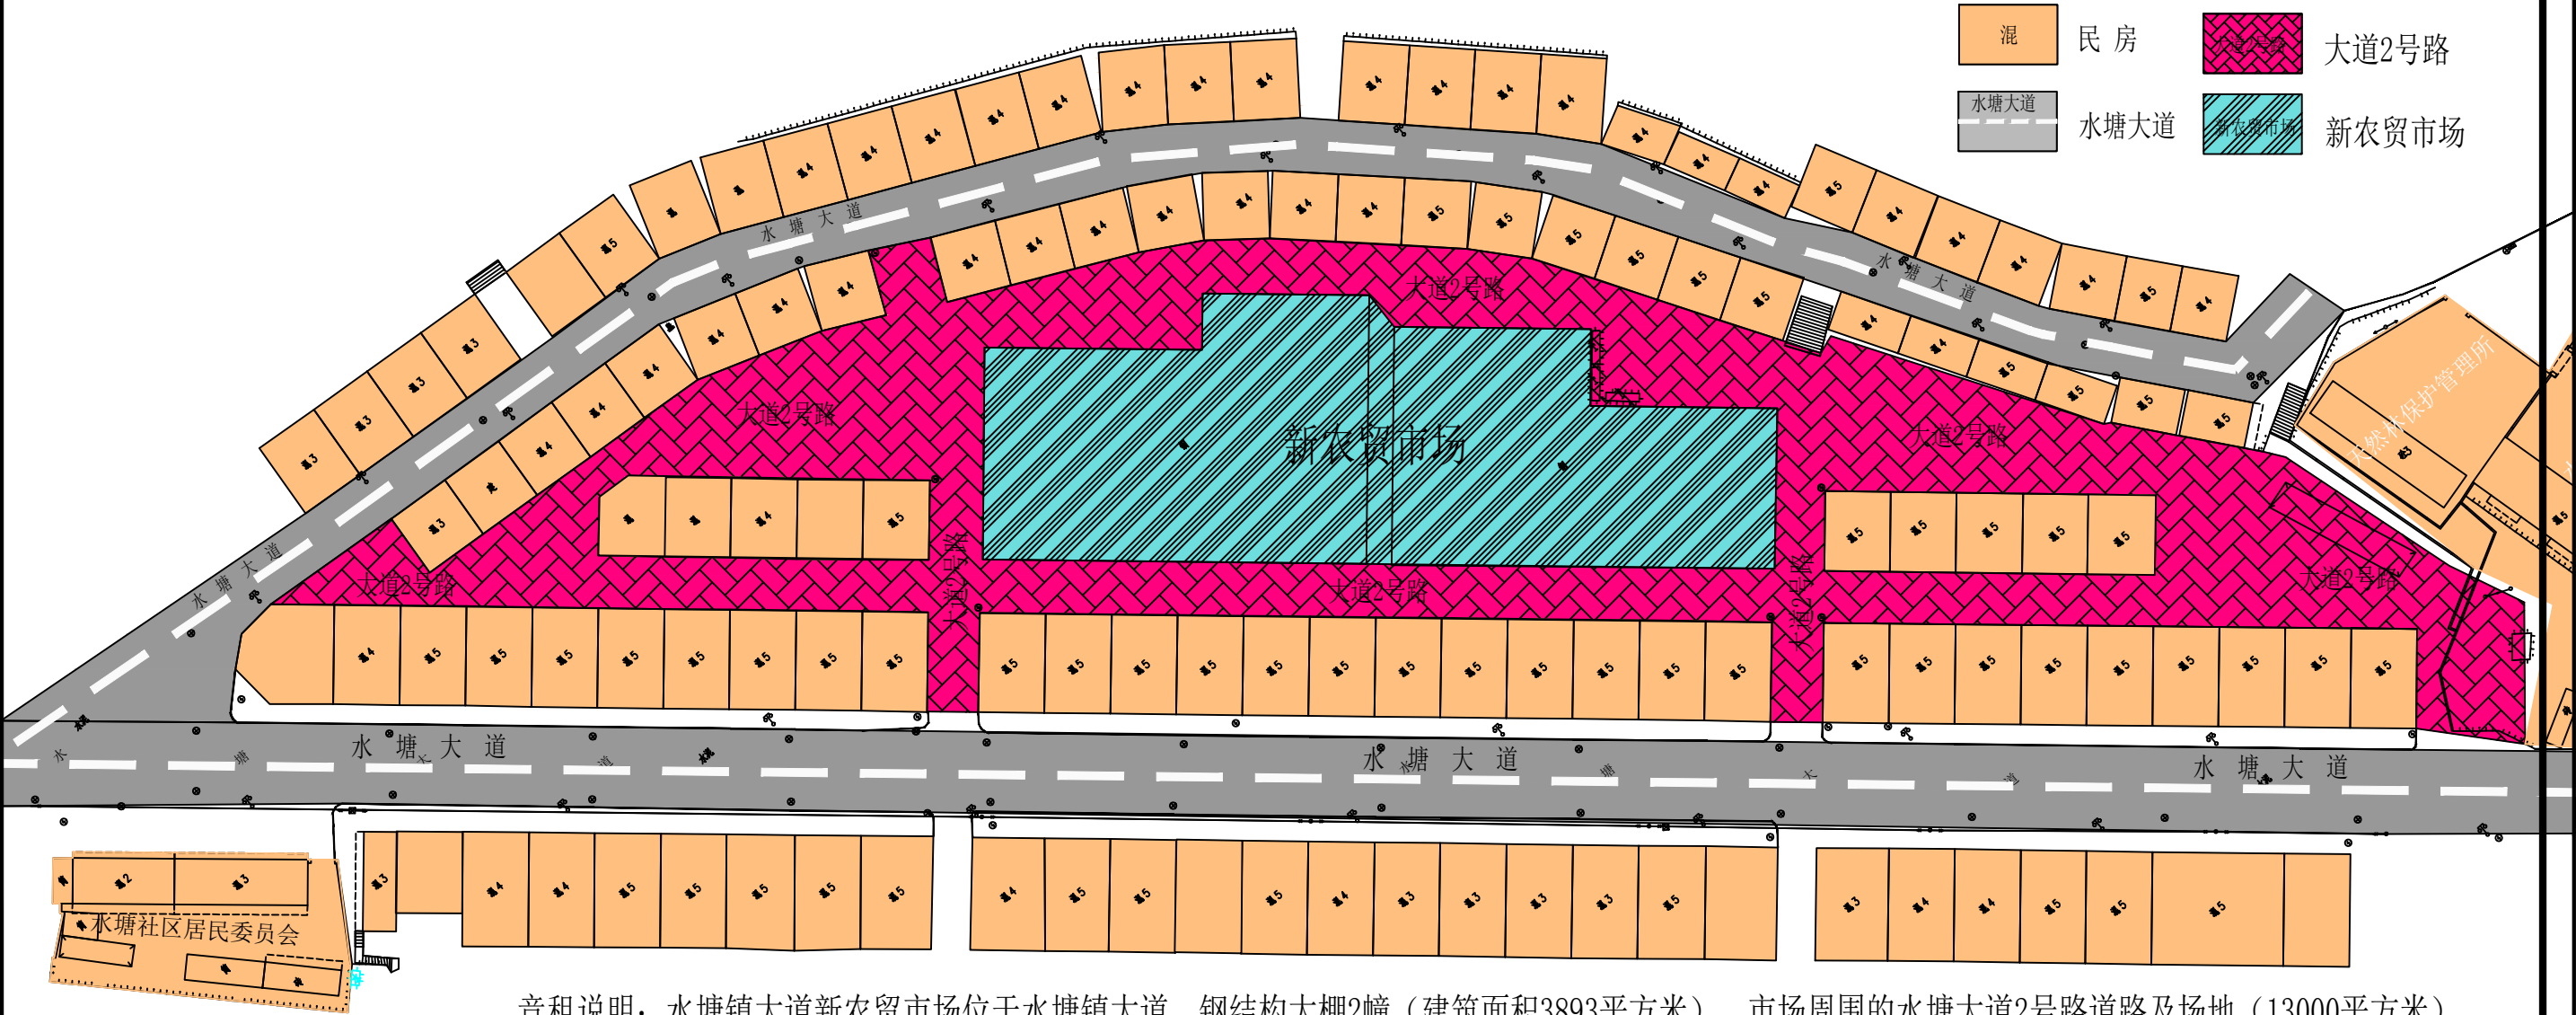

竞租说明：水塘镇大道新农贸市场位于水塘镇大道，钢结构大棚2幢（建筑面积3893平方米）、市场周围的水塘大道2号路道路及场地（13000平方米）并入本次竞租范围。市场周围的水塘大道2号路仅限于街天使用，但不能阻塞消防通道。