



扬武广场佳园——总平面布置图

北

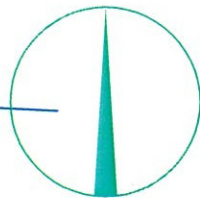

1:500

扬武广场

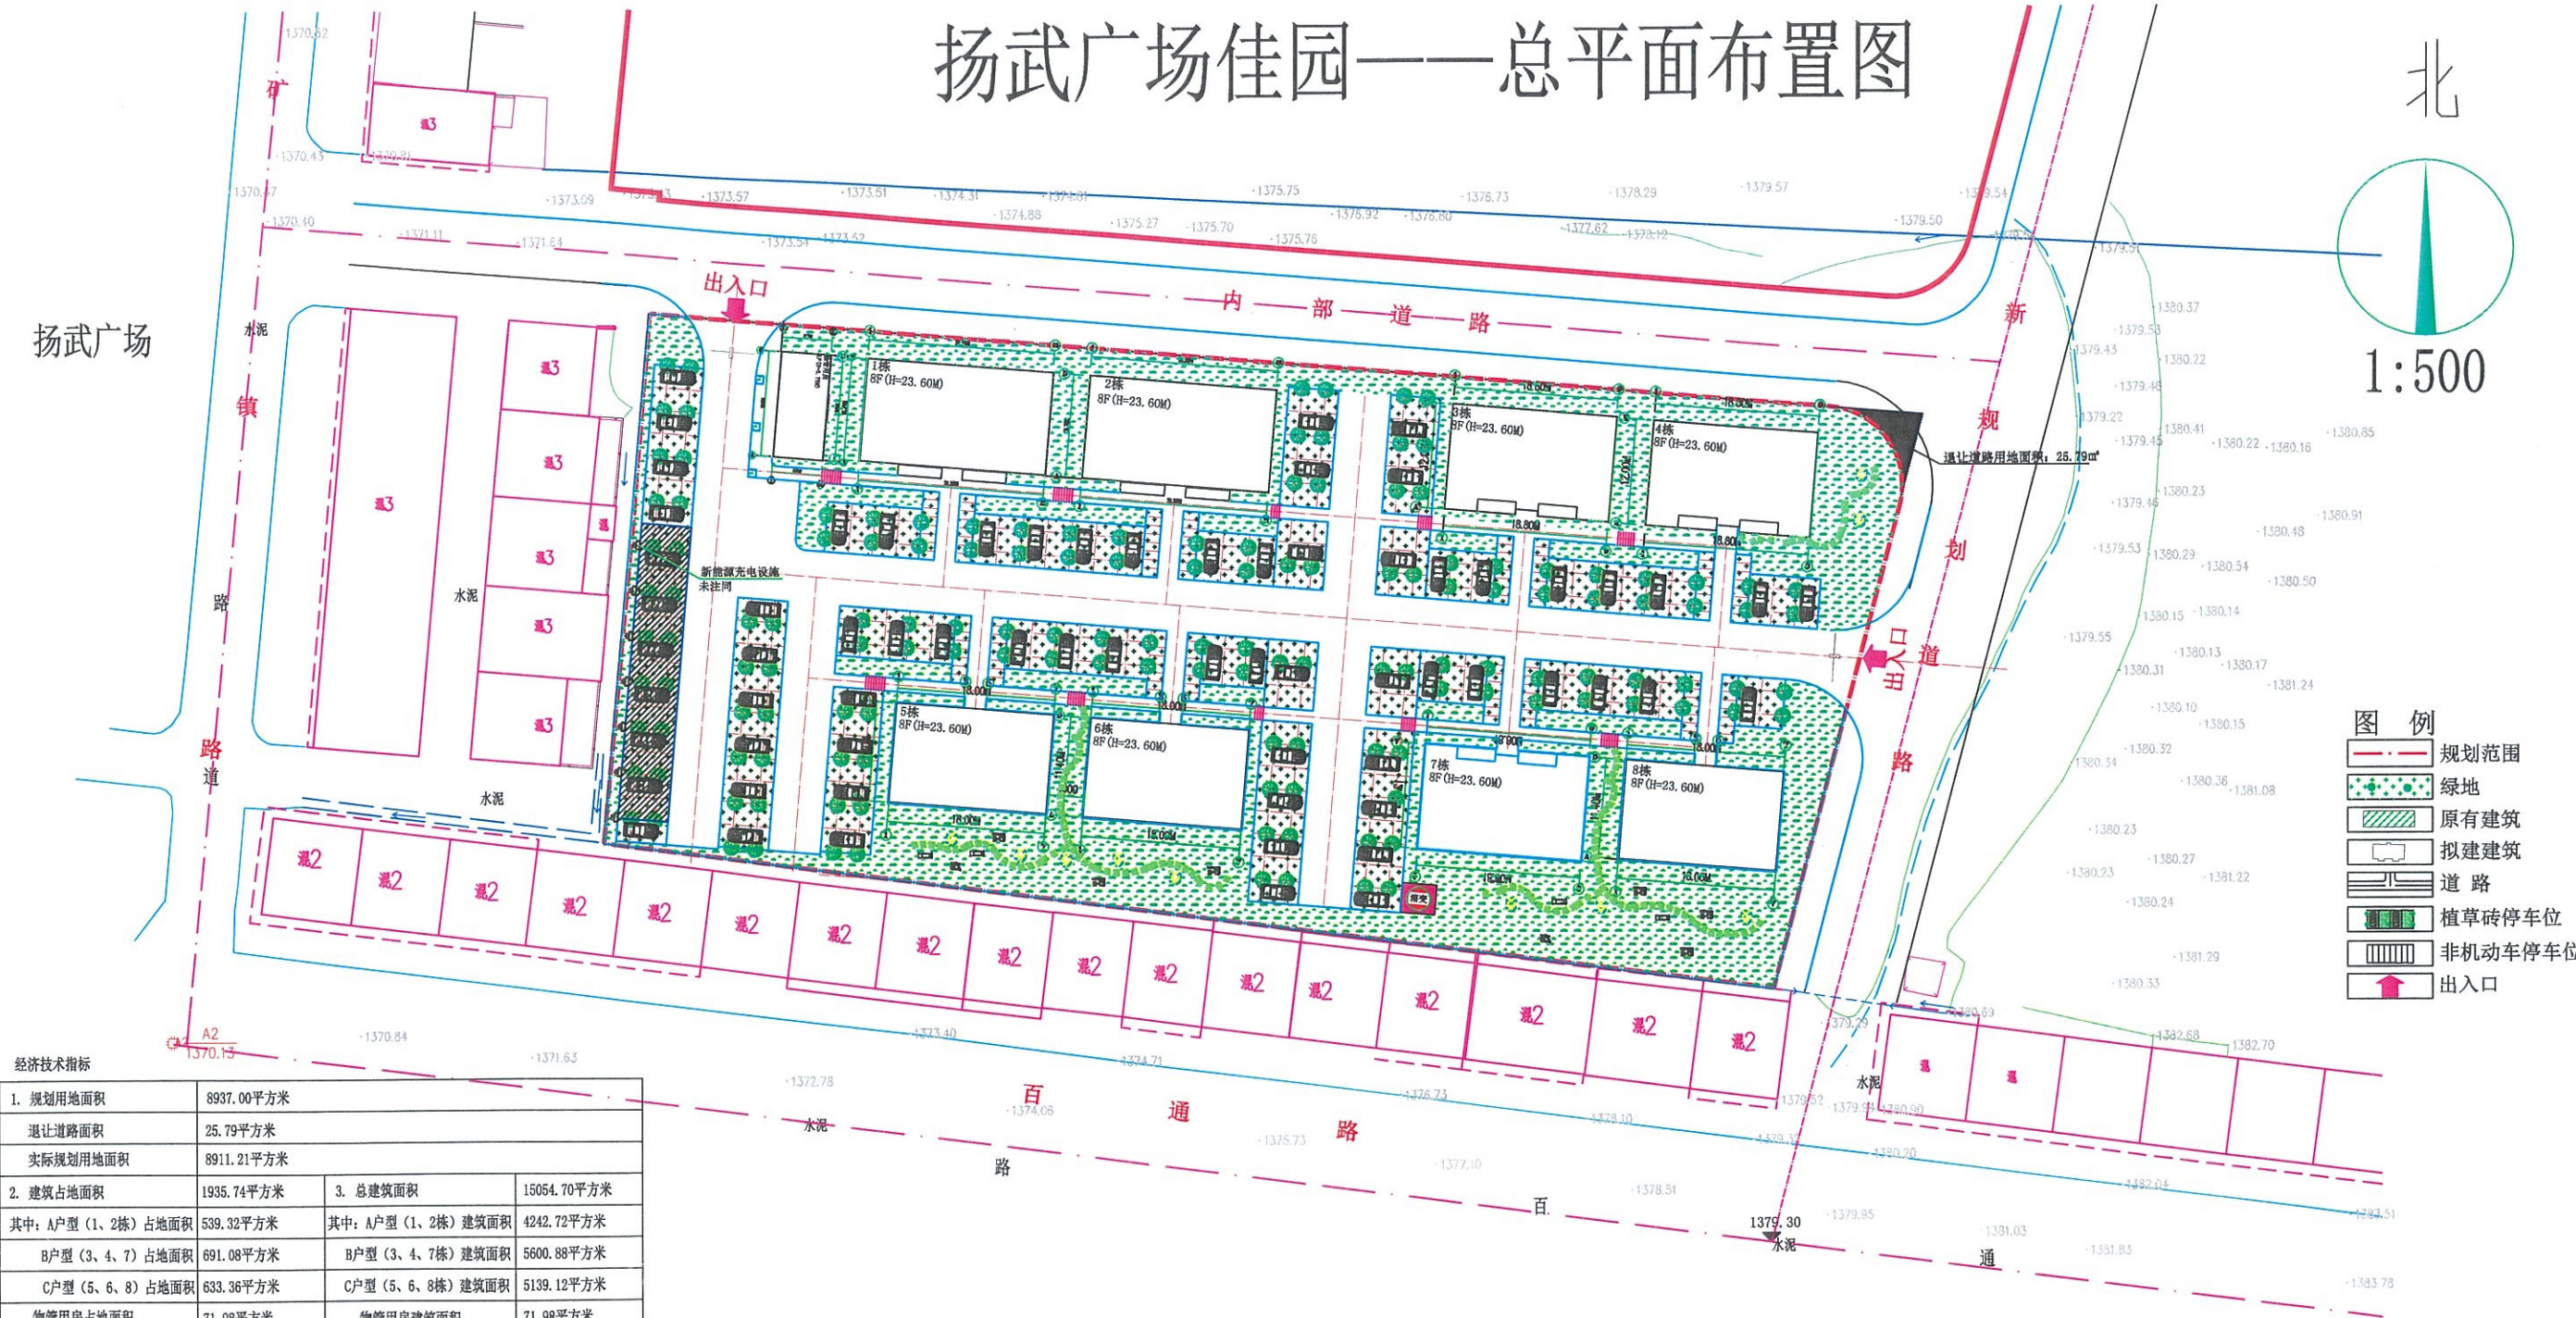

图例

- 规划范围
- 绿地
- 原有建筑
- 拟建建筑
- 道路
- 植草砖停车位
- 非机动车停车位
- 出入口

经济技术指标			
1. 规划用地面积	8937.00平方米		
退让道路面积	25.79平方米		
实际规划用地面积	8911.21平方米		
2. 建筑占地面积	1935.74平方米	3. 总建筑面积	15054.70平方米
其中：A户型（1、2栋）占地面积	539.32平方米	其中：A户型（1、2栋）建筑面积	4242.72平方米
B户型（3、4、7）占地面积	691.08平方米	B户型（3、4、7）建筑面积	5600.88平方米
C户型（5、6、8）占地面积	633.36平方米	C户型（5、6、8）建筑面积	5139.12平方米
物管用房占地面积	71.98平方米	物管用房建筑面积	71.98平方米
4. 场地面积	2188.31平方米		
5. 绿地面积	3270.50平方米	其中：绿地面积：2620.50平方米 植草砖停车位：2166.66平方米，按30%折算为：650.00平方米	
6. 建筑密度	21.72%		
7. 绿地率	36.70%		
8. 容积率	1.69		
9. 总户数	128户		
10. 建筑层数	8层		
11. 机动车停车位	128个	含新能源停车位13个	
12. 非机动车停车位	128个		