


新平一中扩建工程（三期）公示图

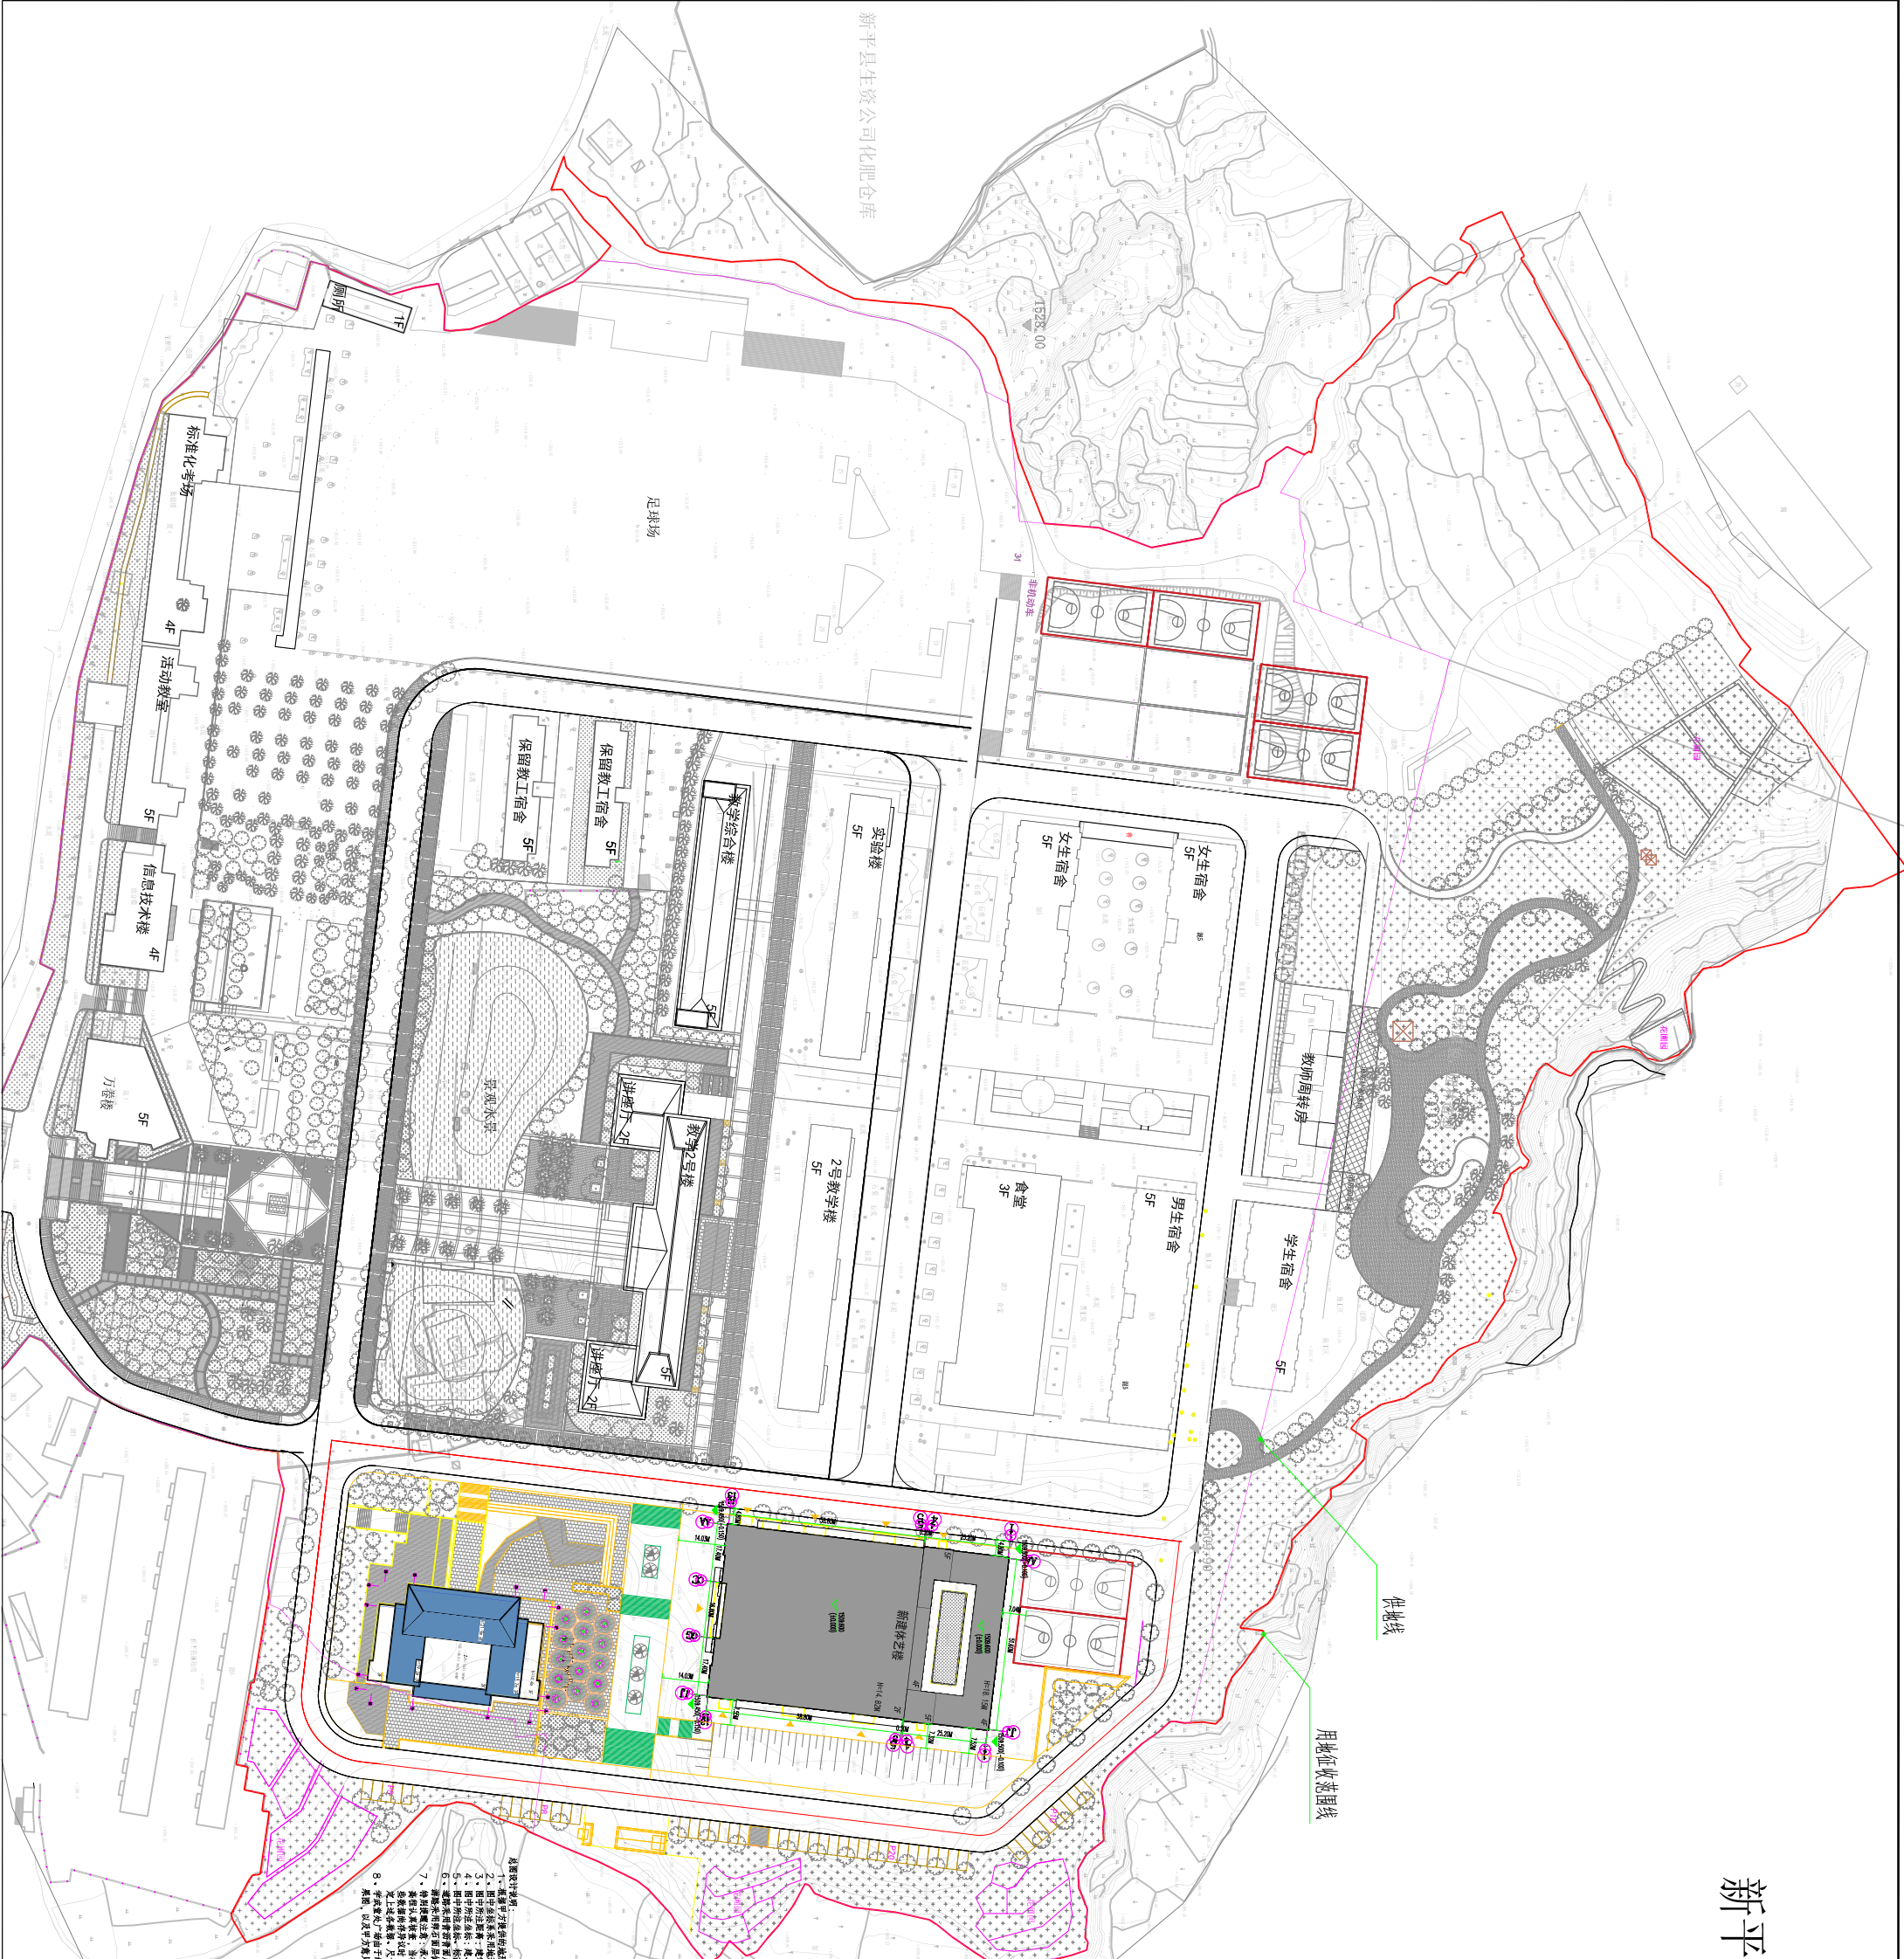

新平一中扩建工程（三期）主要经济技术指标			
名称	面积	备注	
规划用地面积	39419.00m²		
建筑占地面积	5513.60m²		
图书馆	1223.02m²		
其中 体艺楼	4290.58m²		
总建筑面积	13680.87m²		
地上建筑面积	12927.93m²		
图书馆	3621.48m²		
其中 体艺楼	9306.45m²		
地下建筑面积	752.94m²		
绿地率	44.57%		
建筑密度	13.99%		
容积率	0.33		
道路面积	9267.47m²		
硬质场地面积	7070.43m²		