


新平县者竜乡庆丰社区路东小组地质灾害避让搬迁安置项目配套工程 总平面设计图

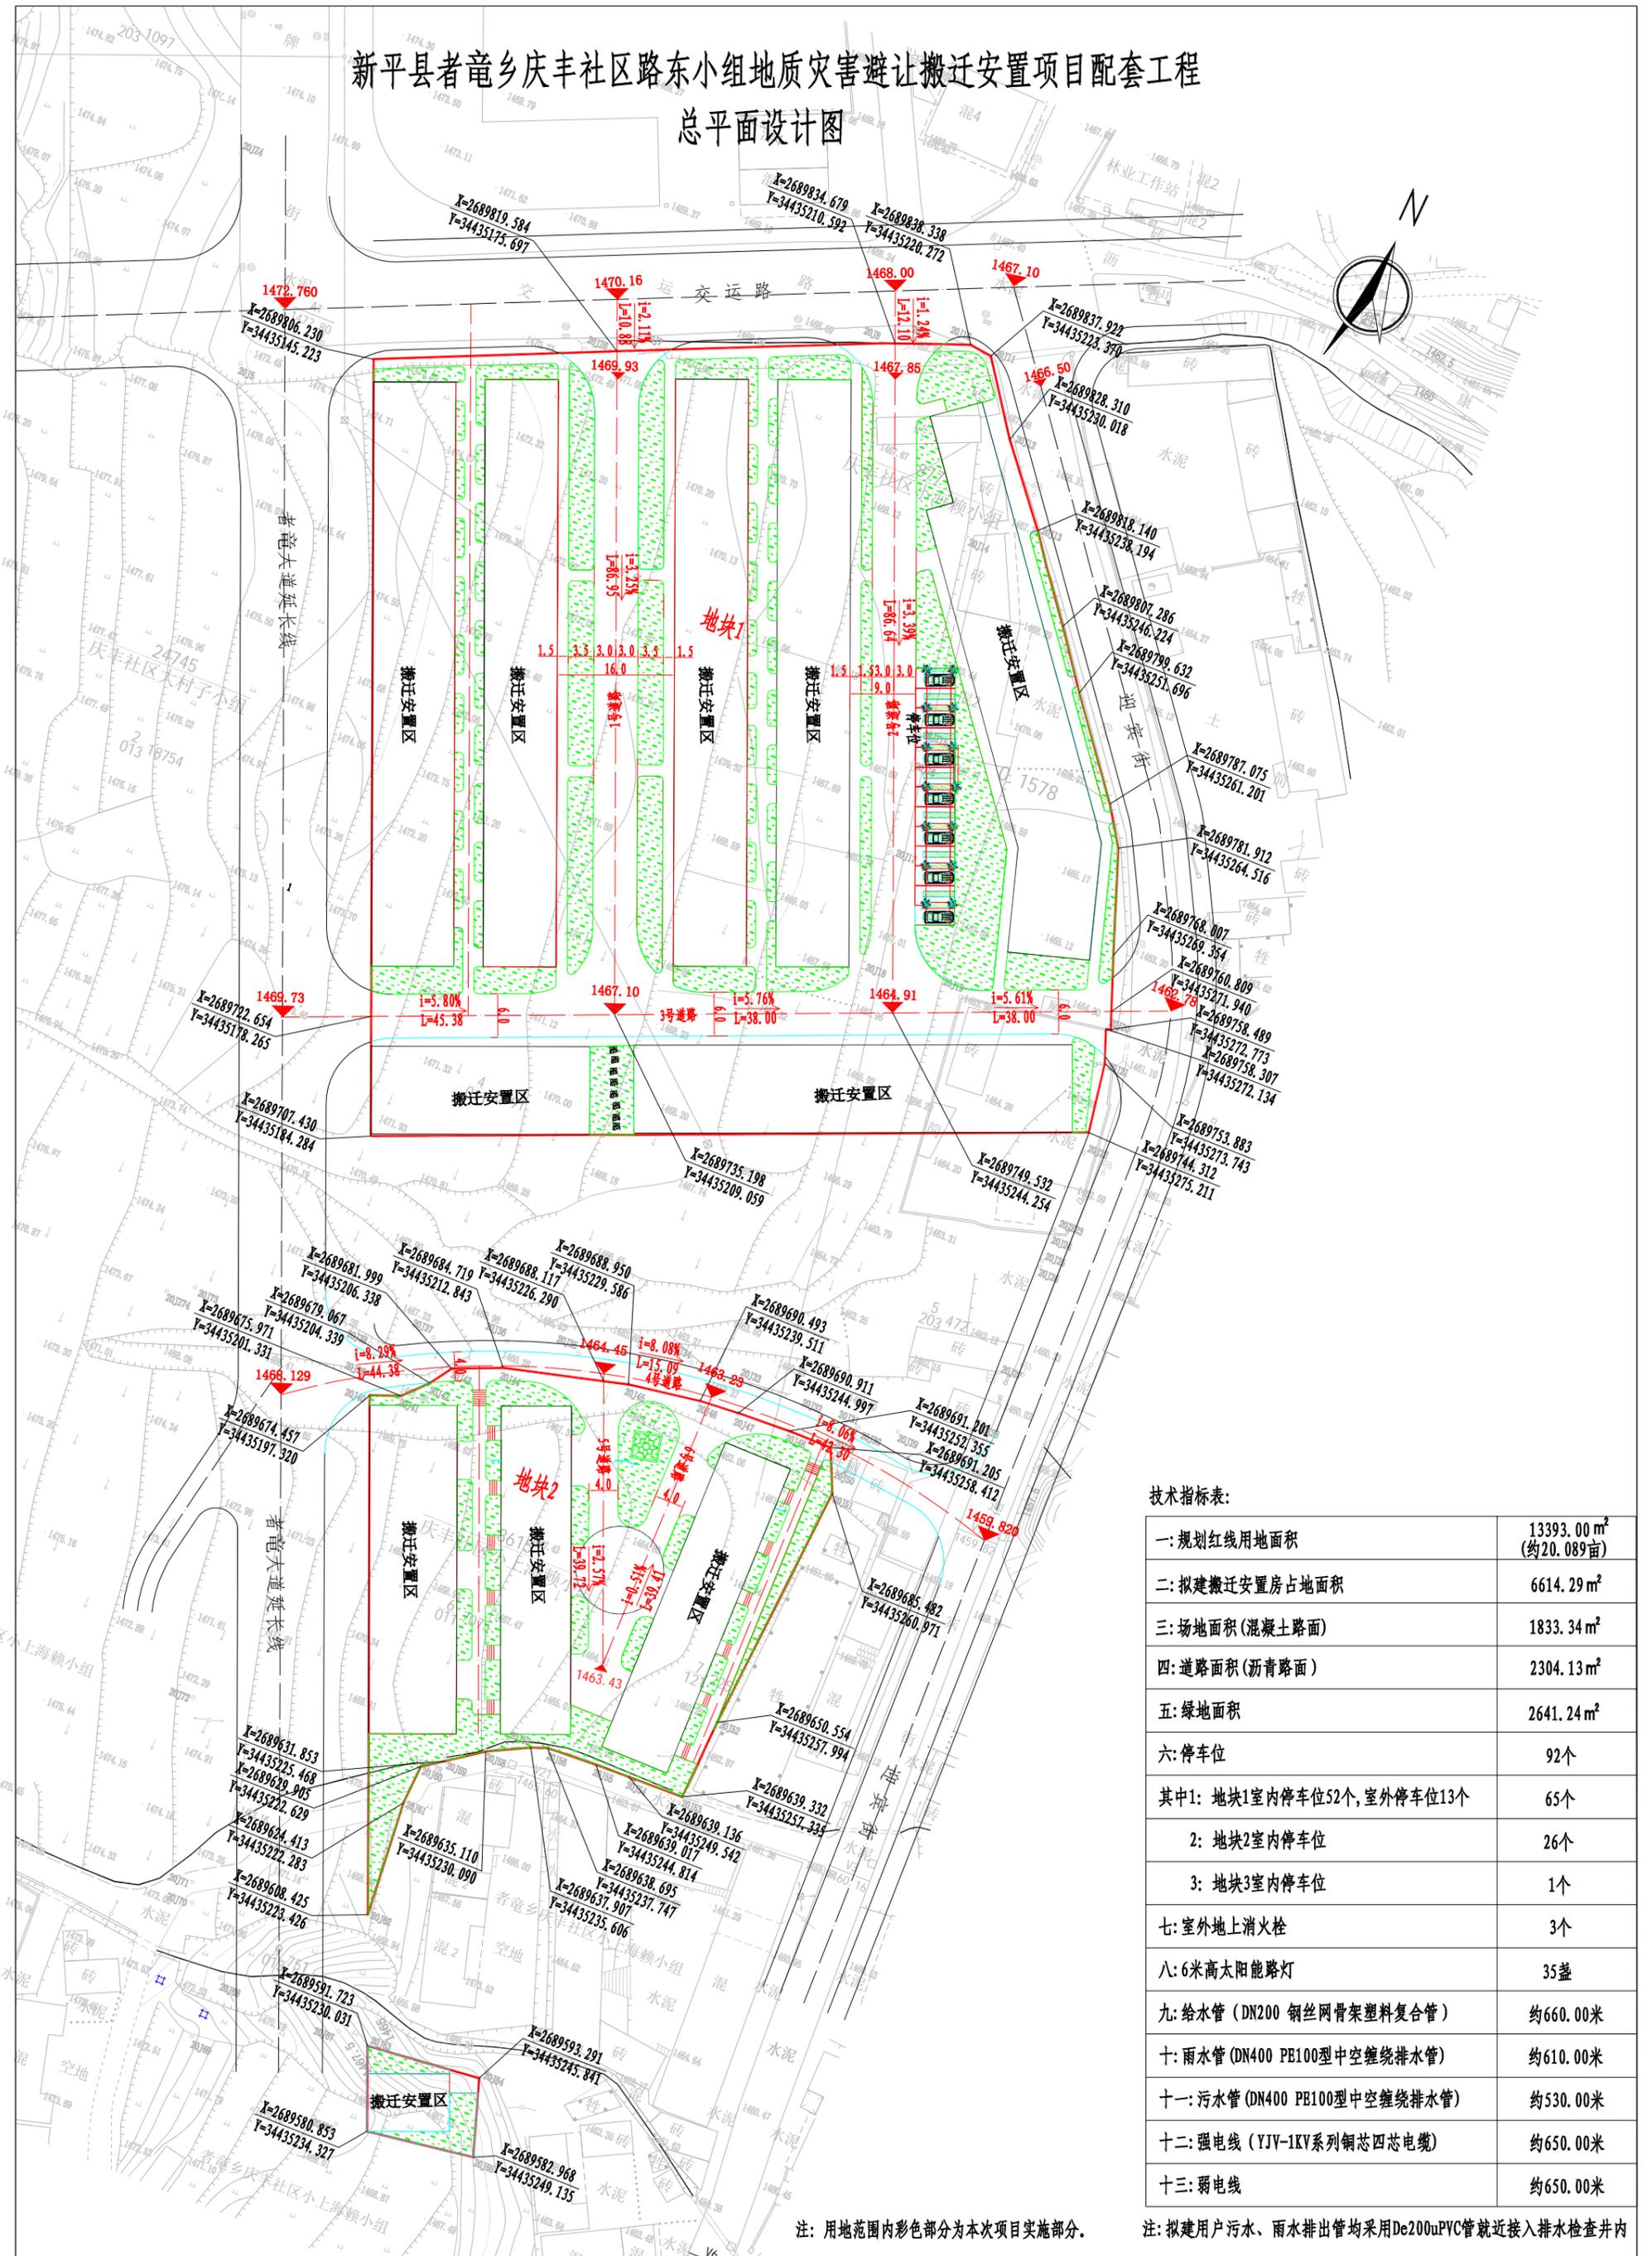

技术指标表:

一: 规划红线用地面积	13393.00 m ² (约20.089亩)
二: 拟建搬迁安置房占地面积	6614.29 m ²
三: 场地面积(混凝土路面)	1833.34 m ²
四: 道路面积(沥青路面)	2304.13 m ²
五: 绿地面积	2641.24 m ²
六: 停车位	92个
其中1: 地块1室内停车位52个, 室外停车位13个	65个
2: 地块2室内停车位	26个
3: 地块3室内停车位	1个
七: 室外地上消火栓	3个
八: 6米高太阳能路灯	35盏
九: 给水管(DN200 钢丝网骨架塑料复合管)	约660.00米
十: 雨水管(DN400 PE100型中空缠绕排水管)	约610.00米
十一: 污水管(DN400 PE100型中空缠绕排水管)	约530.00米
十二: 强电线(YJV-1KV系列铜芯四芯电缆)	约650.00米
十三: 弱电线	约650.00米

注: 用地范围内彩色部分为本次项目实施部分。

注: 拟建用户污水、雨水排出管均采用De200uPVC管就近接入排水检查井内