
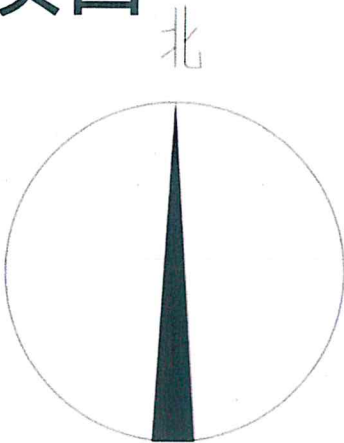


新平何礼食品有限公司新平腌菜生产线搬迁项目

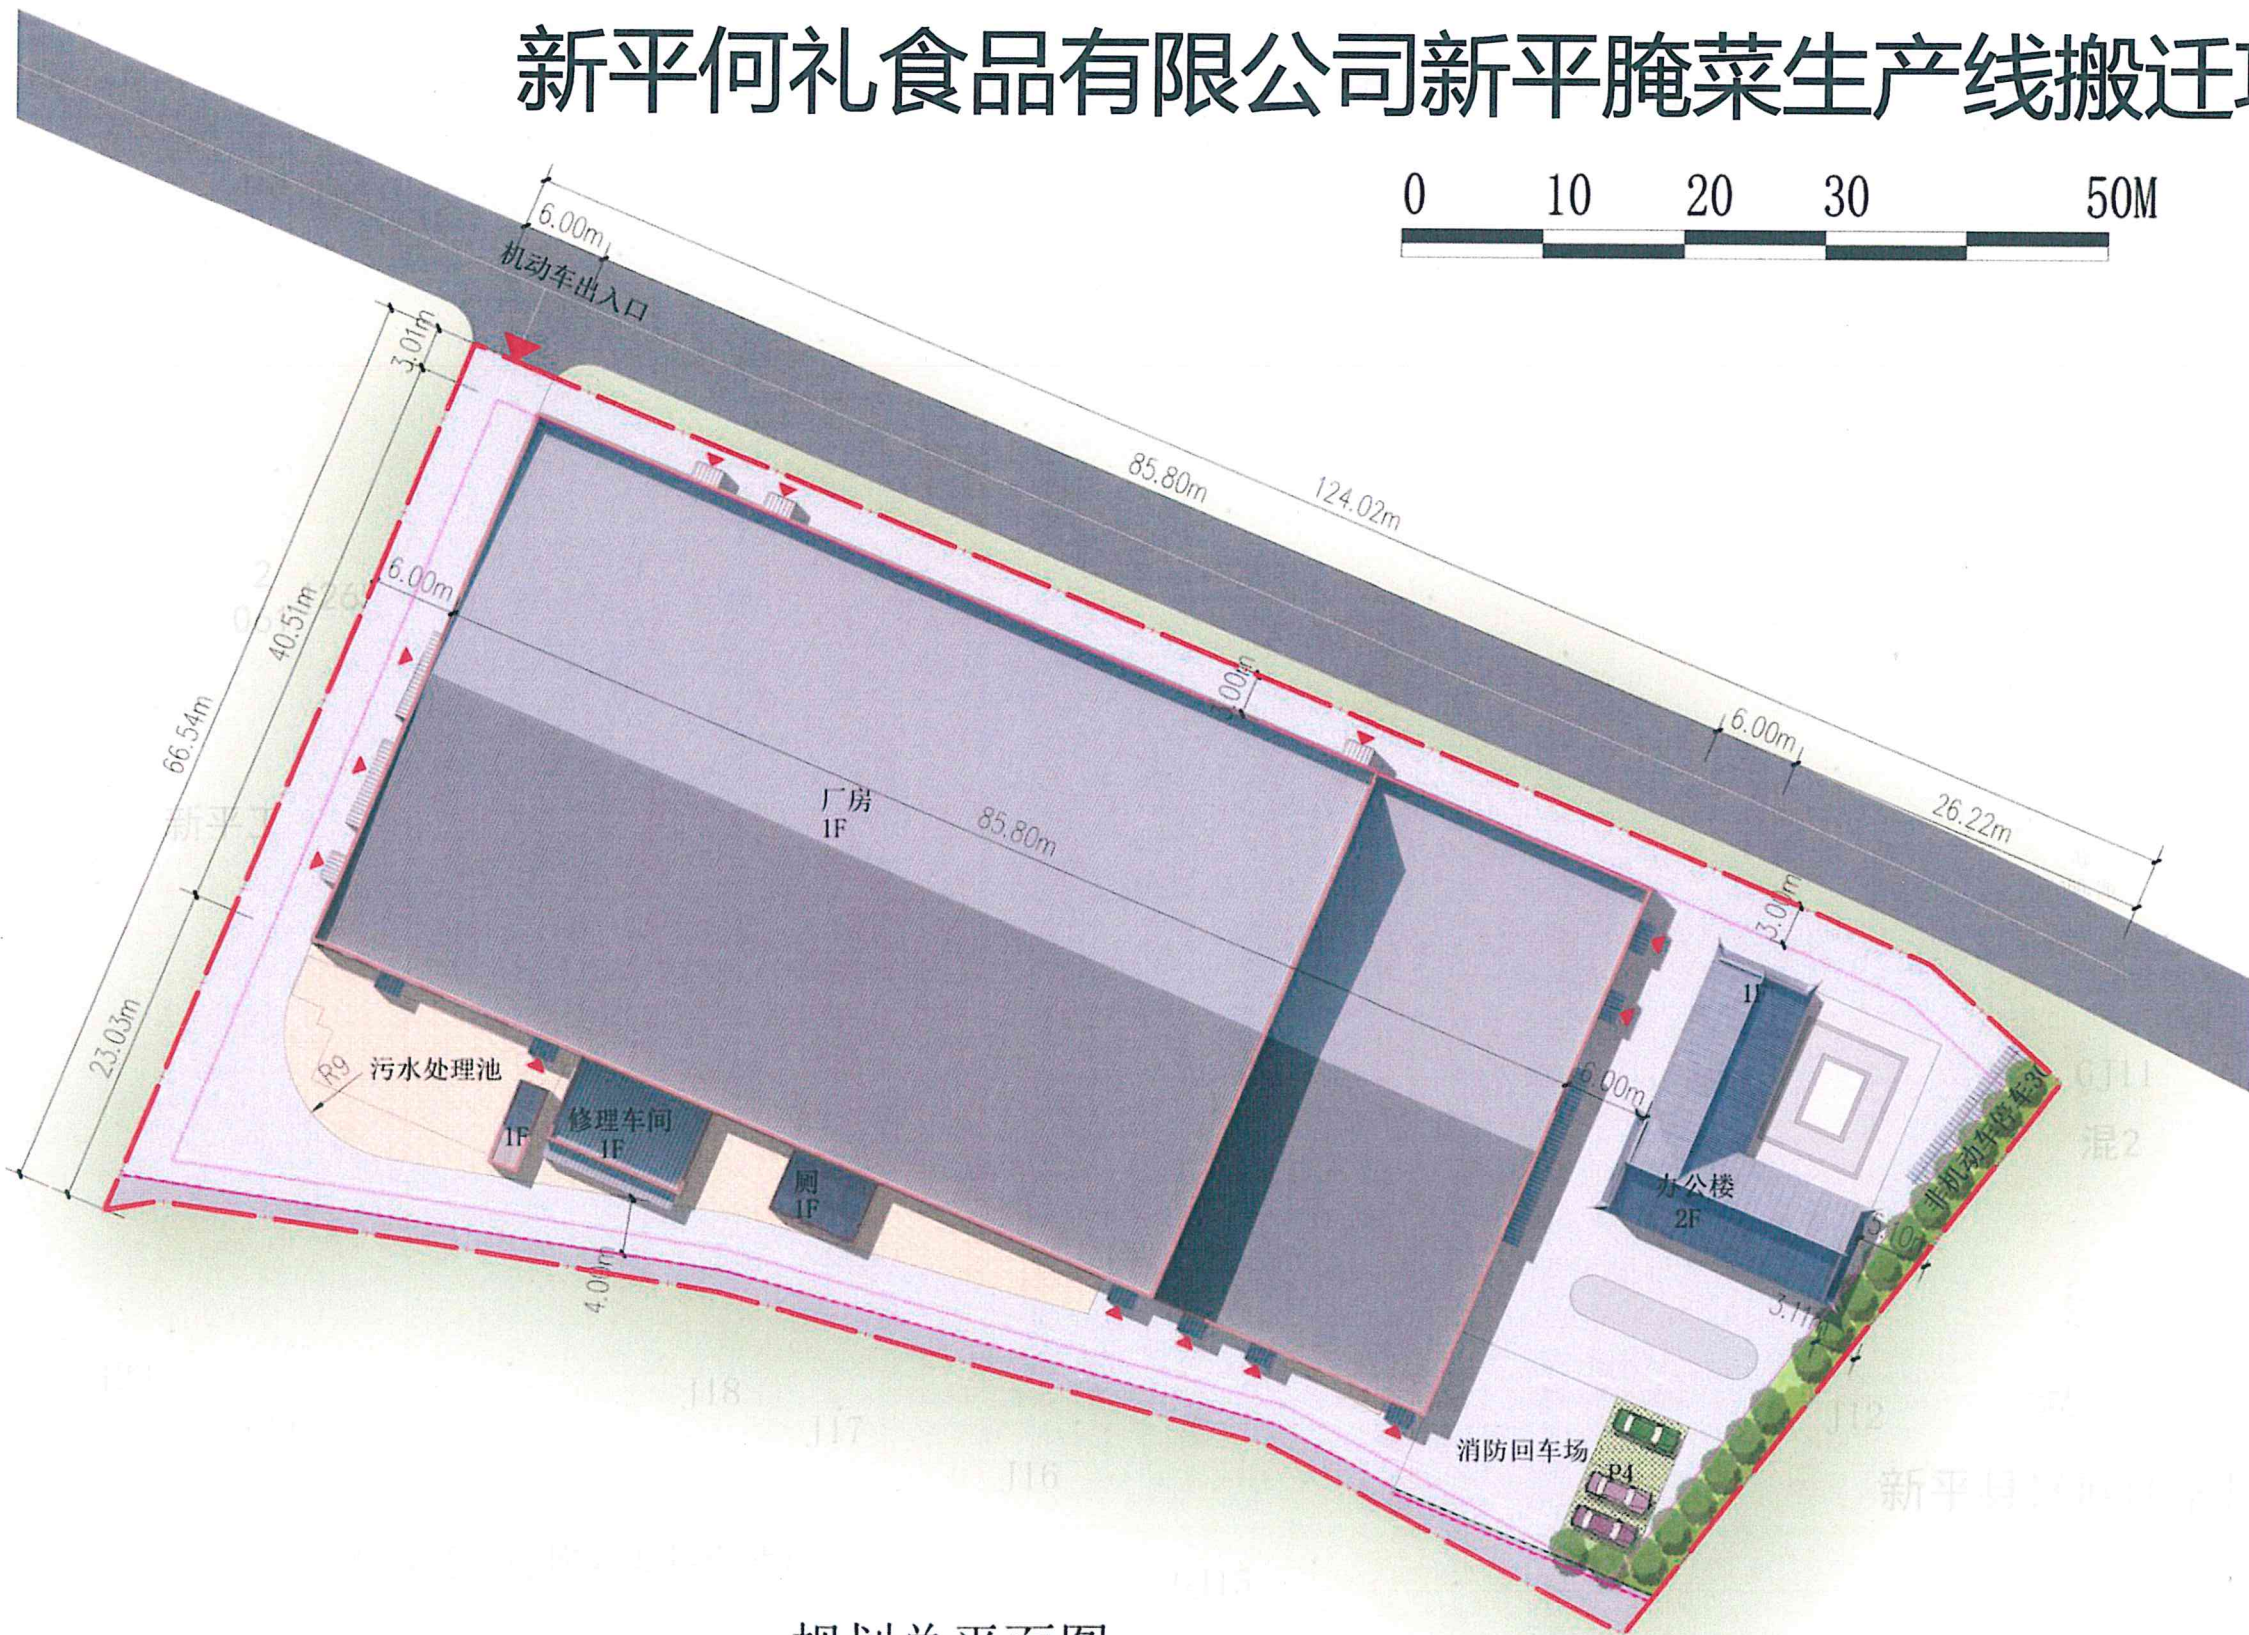

规划总平面图 1:500

用地主要经济技术指标:		
1. 总用地面积:	6446.54m² (合9.67亩)	
2. 总建筑面积:	4640.36m²	
	厂房: 4056.69	
	污水处理池: 161.08m²	其中地下: 147.04m² 地上: 14.04m²
	修理车间: 63.24m²	
	厕: 30.35m²	
	办公楼: 329.00m²	
3. 计容建筑面积:	6531.88m²	
	厂房: 6095.25m²	夹层部分: 2620.35*2=5240.70m² 不含夹层部分: 854.55m²
	修理车间: 63.24m²	
	厕: 30.35m²	
	办公楼: 329.00m²	
	污水处理池: 14.04m²	
4. 不计容建筑面积:	污水处理池: 147.04m²	
4. 建筑占地面积:	3785.99m²	
	厂房: 3474.90m²	
	污水处理池: 14.04m²	
	修理车间: 63.24m²	
	厕: 30.35m²	
	办公楼: 203.46m²	
5. 建筑密度	58.73%	
6. 容积率	1.01	
7. 绿地面积	150.70	
8. 绿地率	2.34%	
9. 机动车停车位	4个 (充电车位)	
10. 非机动车停车位	30个	