


1.4号路道路平面设计图

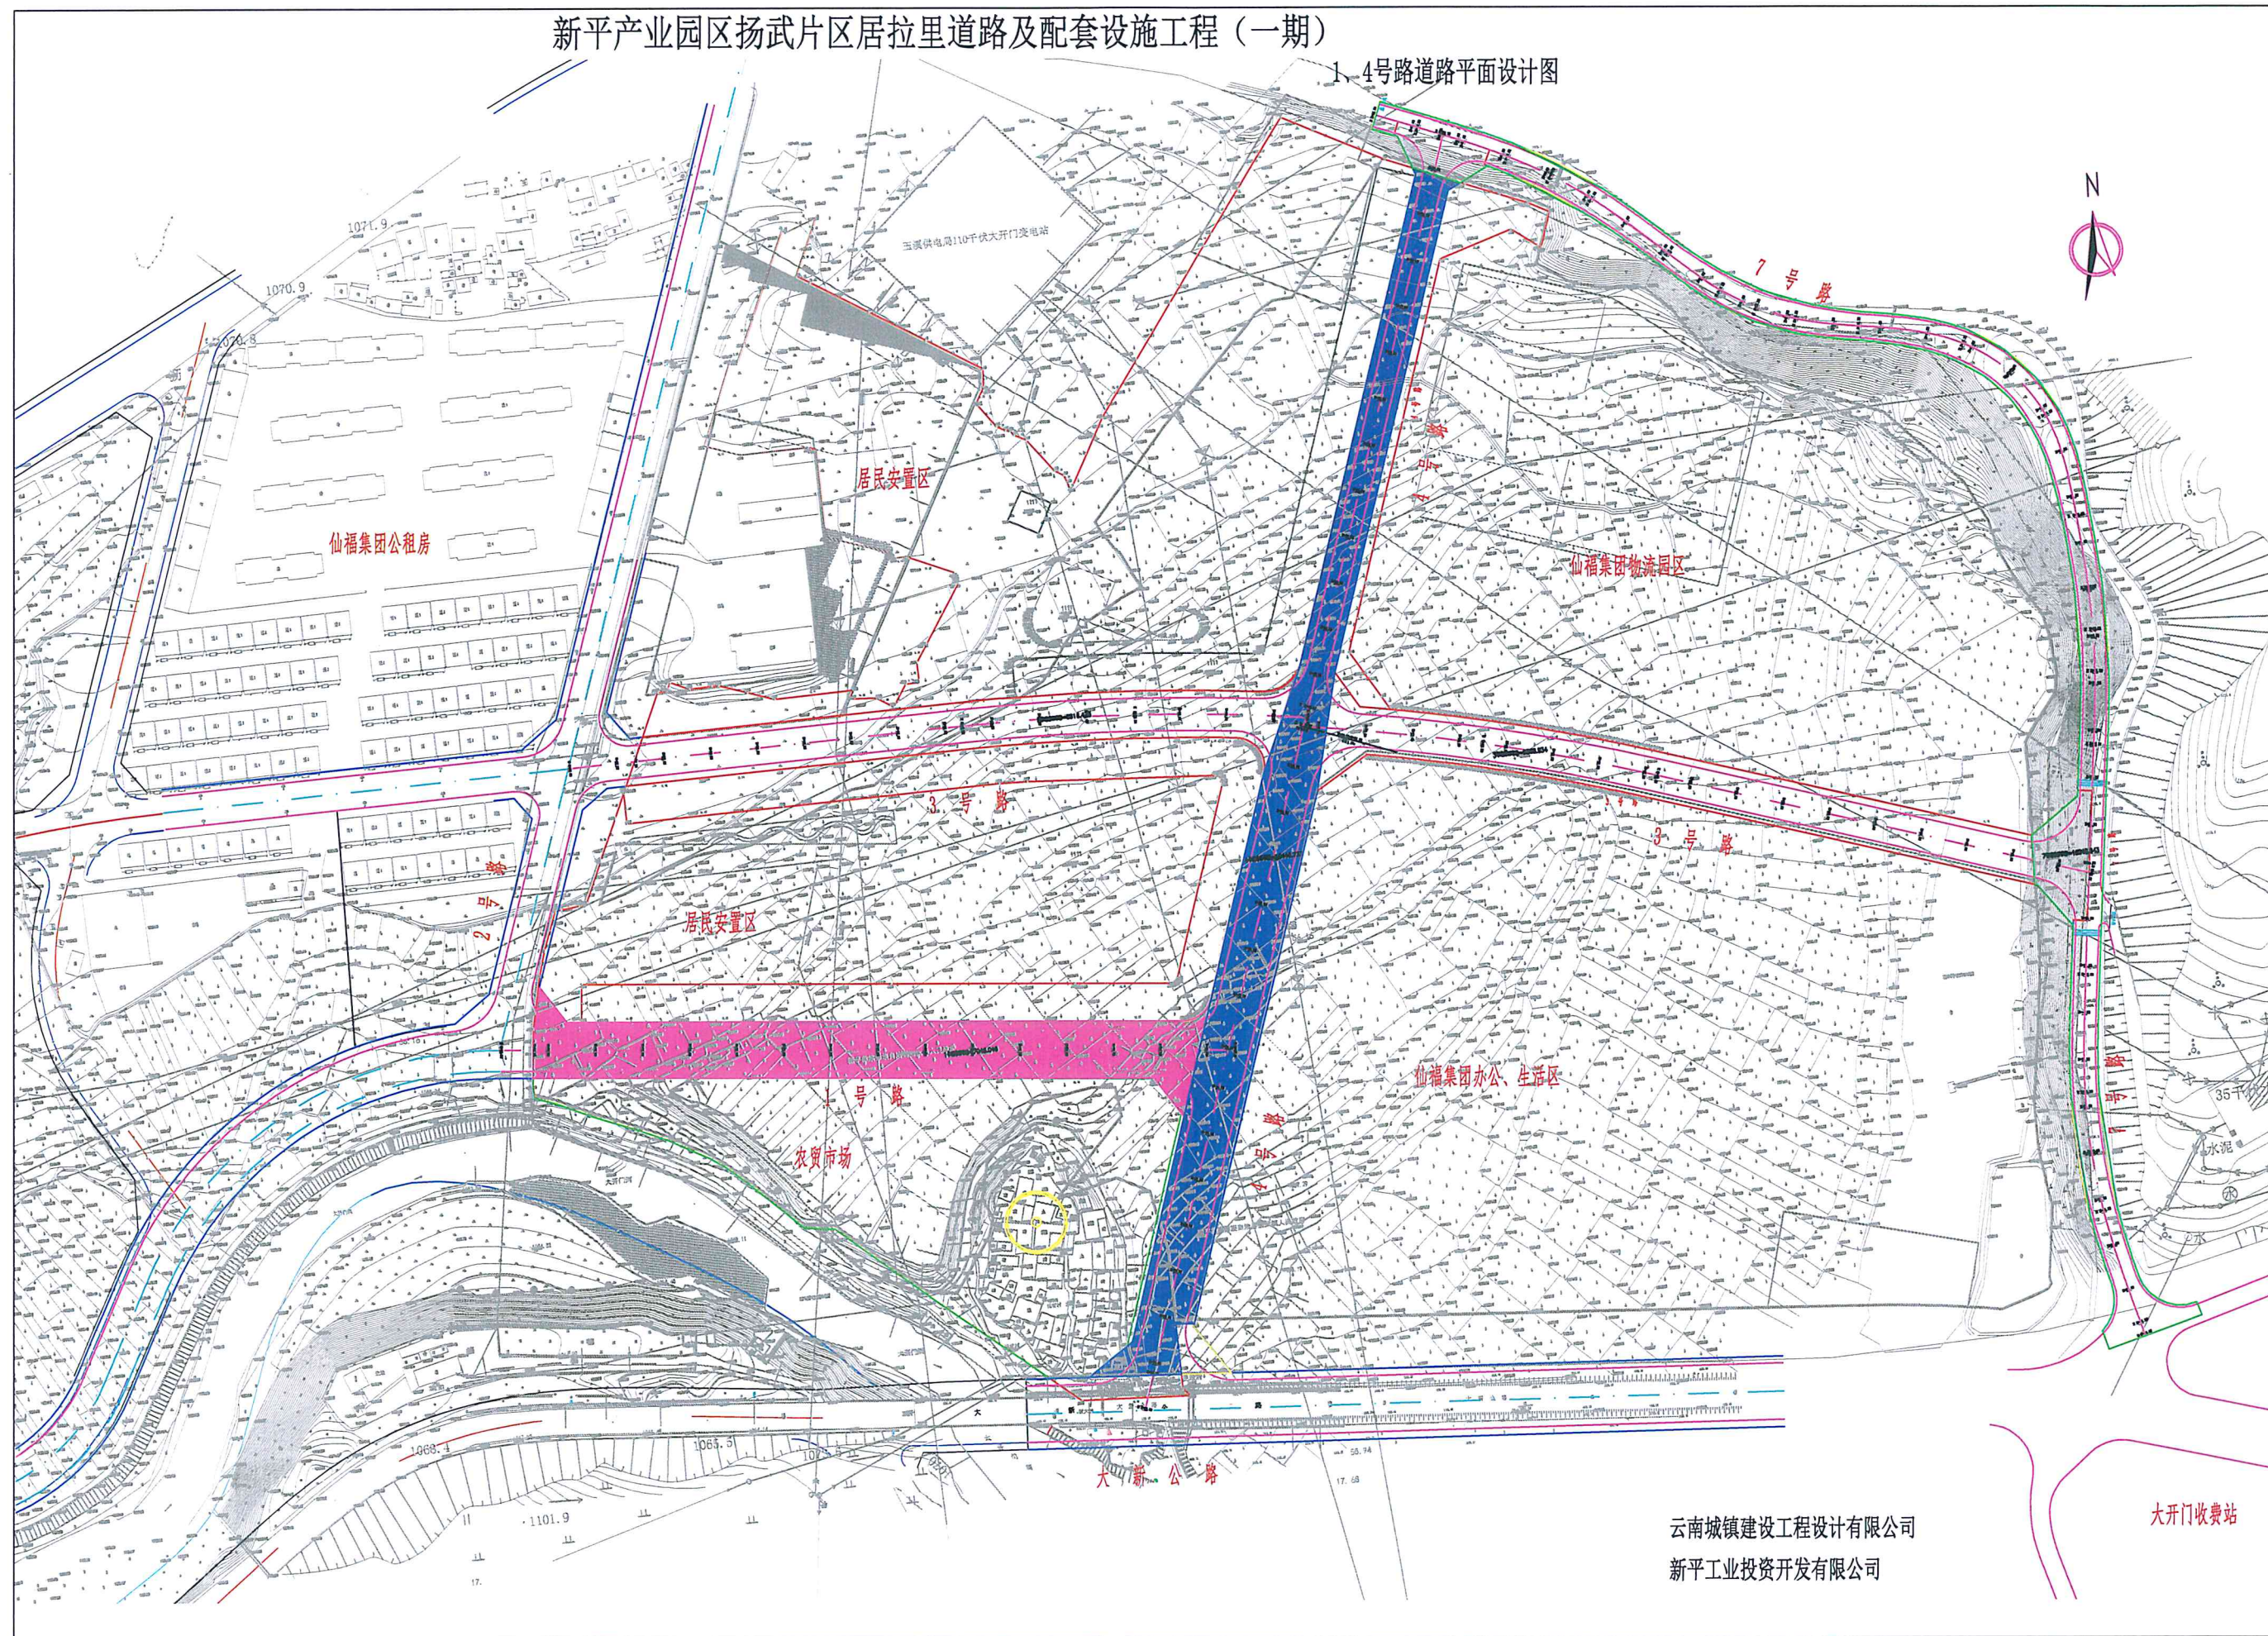

云南城镇建设工程设计有限公司
新平工业投资开发有限公司