


邵福林私宅

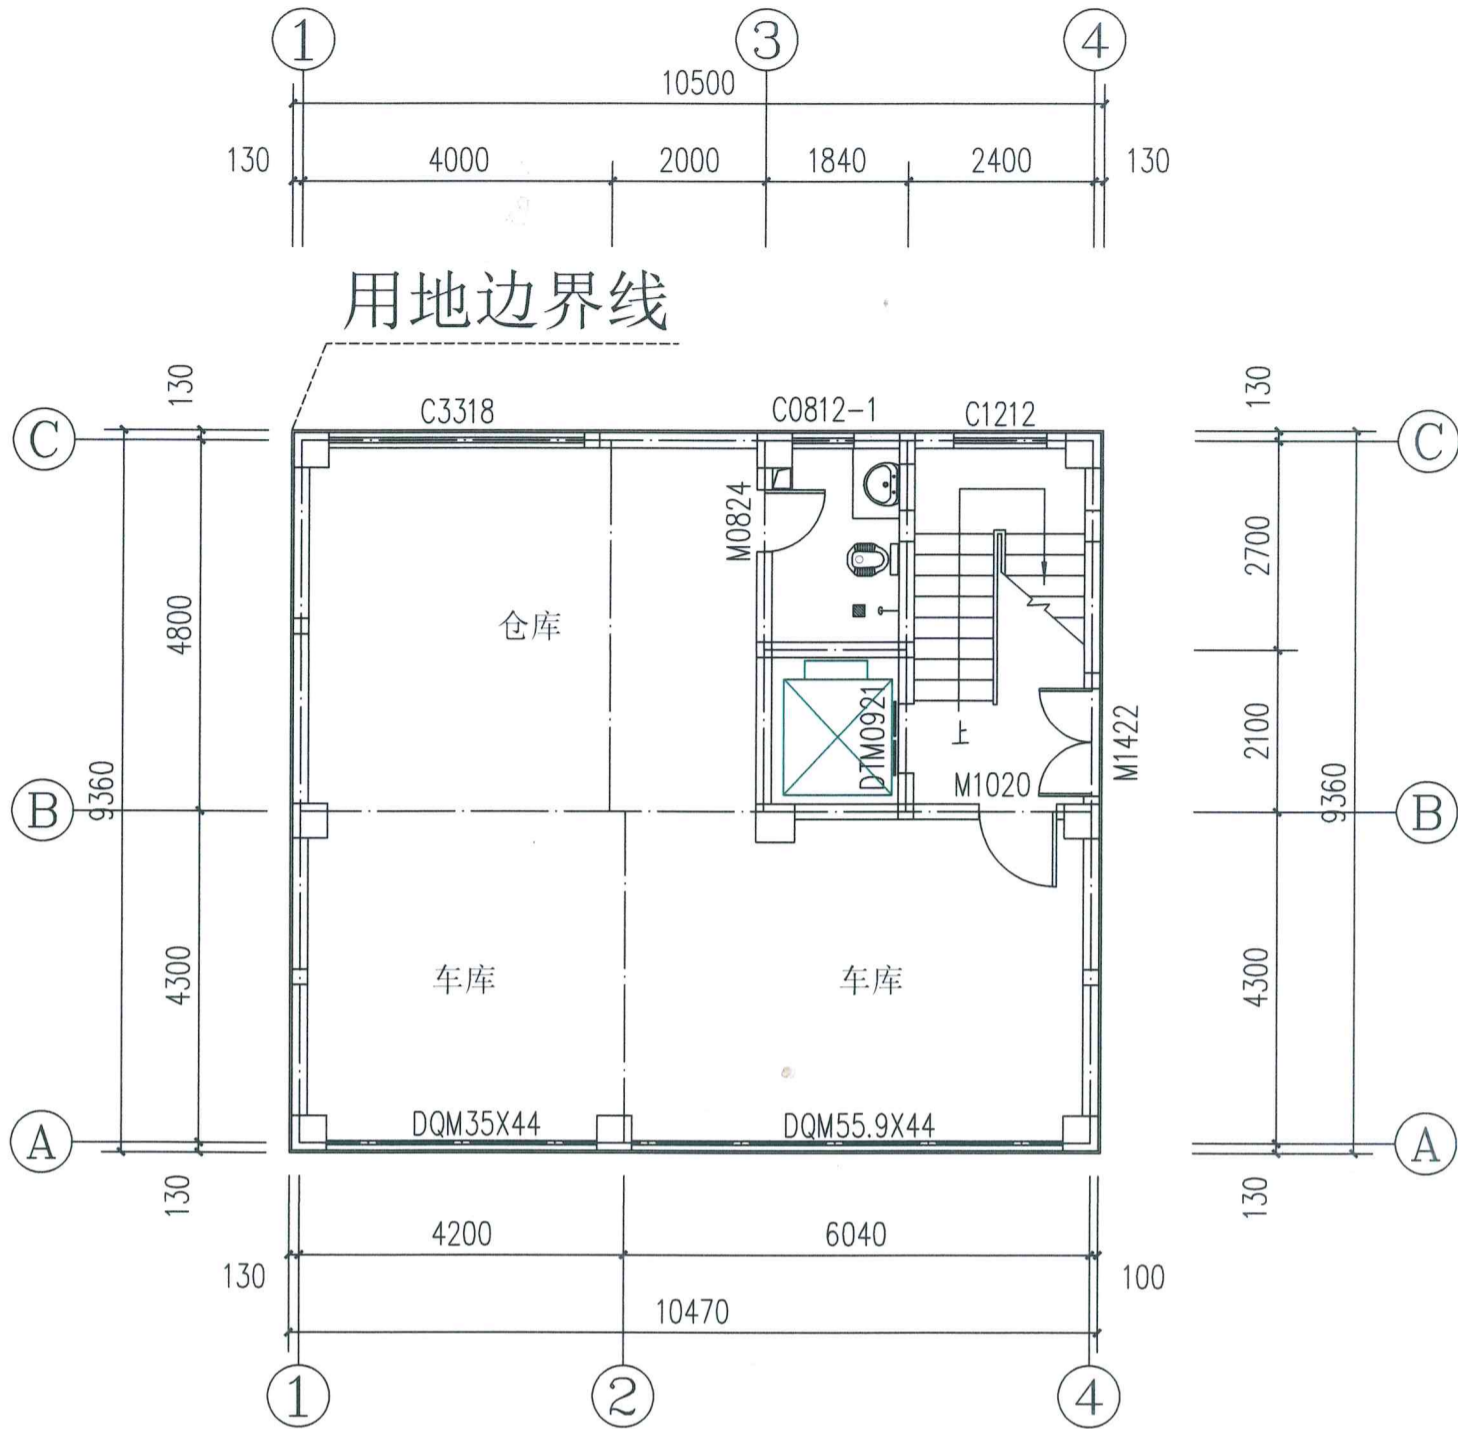

总平面图（一层平面图） 1:100

总占地面积98.28平方米
 总建筑面积430.01平方米
 建筑高度16.00米