
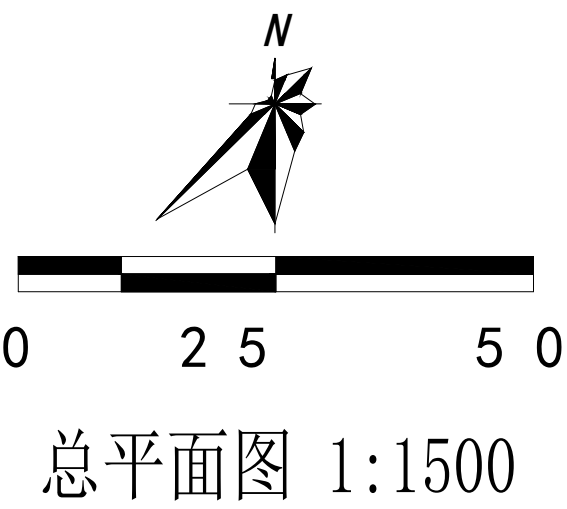


新平县欢乐水世界旅游扶贫及配套设施建设项目

总平面图

总经济技术指标			
项目	面积	单位	备注
总用地面积	157806.73	m²	
总建筑面积	64030.23	m²	
计容建筑面积	53873.80	m²	
容积率	0.34		
建筑占地面积	30756.00	m²	
建筑密度	19.49%	%	
绿化面积	54340.00	m²	
景观水域	1046.00	m²	
绿地率	35.09%	%	
壹号游客驿站经济技术指标			
项目	面积	单位	备注
总用地面积	36646.34	m²	
总建筑面积	29527.30	m²	
计容建筑面积	24833.41	m²	
容积率	0.68	/	
建筑占地面积	9796.69	m²	
建筑密度	26.73%	%	
绿化面积	13885.00	m²	
景观水域	258.00	m²	
绿地率	38.59%	%	
游乐区经济技术指标			
项目	面积	单位	备注
总用地面积	70522.60	m²	
总建筑面积	16773.06	m²	
计容建筑面积	13987.21	m²	
容积率	0.20	/	
建筑占地面积	11104.30	m²	
建筑密度	15.75%	%	
绿化面积	18144.00	m²	
景观水域	585.00	m²	
绿地率	26.56%	%	
夜市一条街经济技术指标			
项目	面积	单位	备注
总用地面积	36133.00	m²	
总建筑面积	5325.62	m²	
计容建筑面积	5325.62	m²	
容积率	0.15	/	
建筑占地面积	5474.11	m²	
建筑密度	15.15%	%	
绿化面积	16097.00	m²	
景观水域	0.00	m²	
绿地率	44.55%	%	
贰号游客驿站经济技术指标			
项目	面积	单位	备注
总用地面积	14504.79	m²	
总建筑面积	12404.25	m²	
计容建筑面积	9727.56	m²	
容积率	0.67	/	
建筑占地面积	4380.90	m²	
建筑密度	30.20%	%	
绿化面积	6214.00	m²	
景观水域	203.00	m²	
绿地率	44.24%	%	

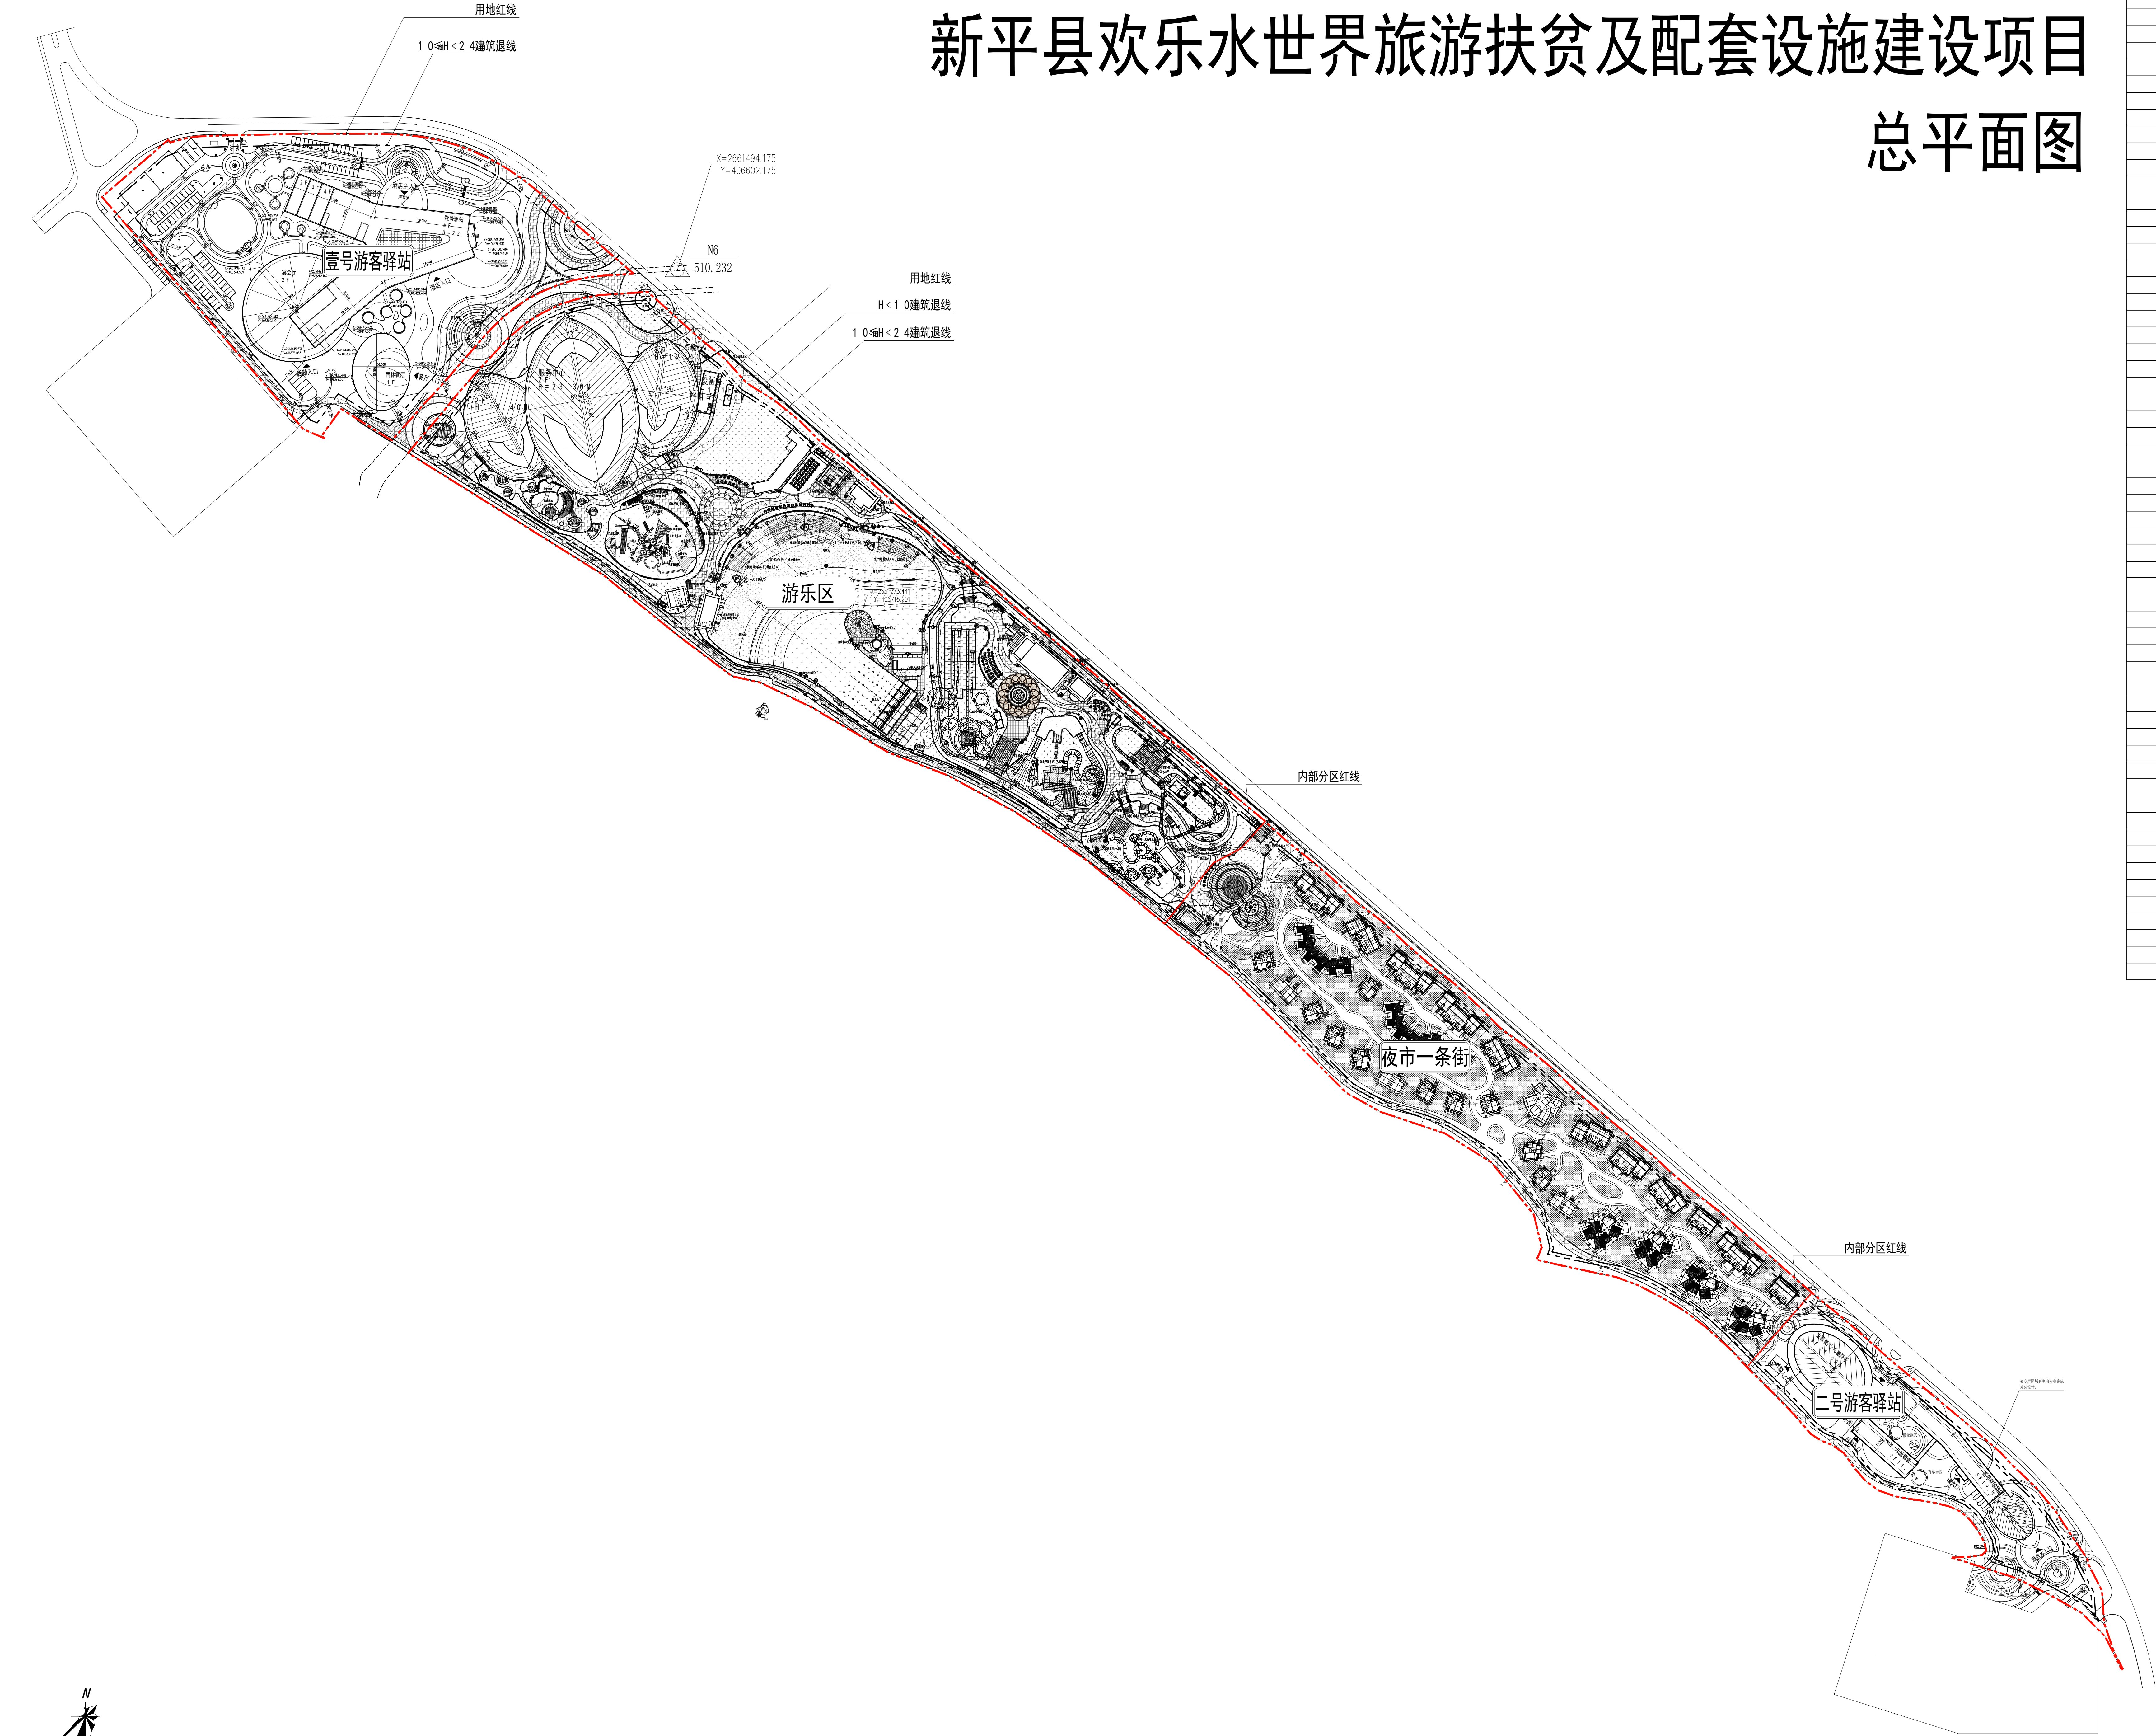

1 0 0 M