


新平县水塘镇水塘社区“四位一体”便民服务中心总平面布置图

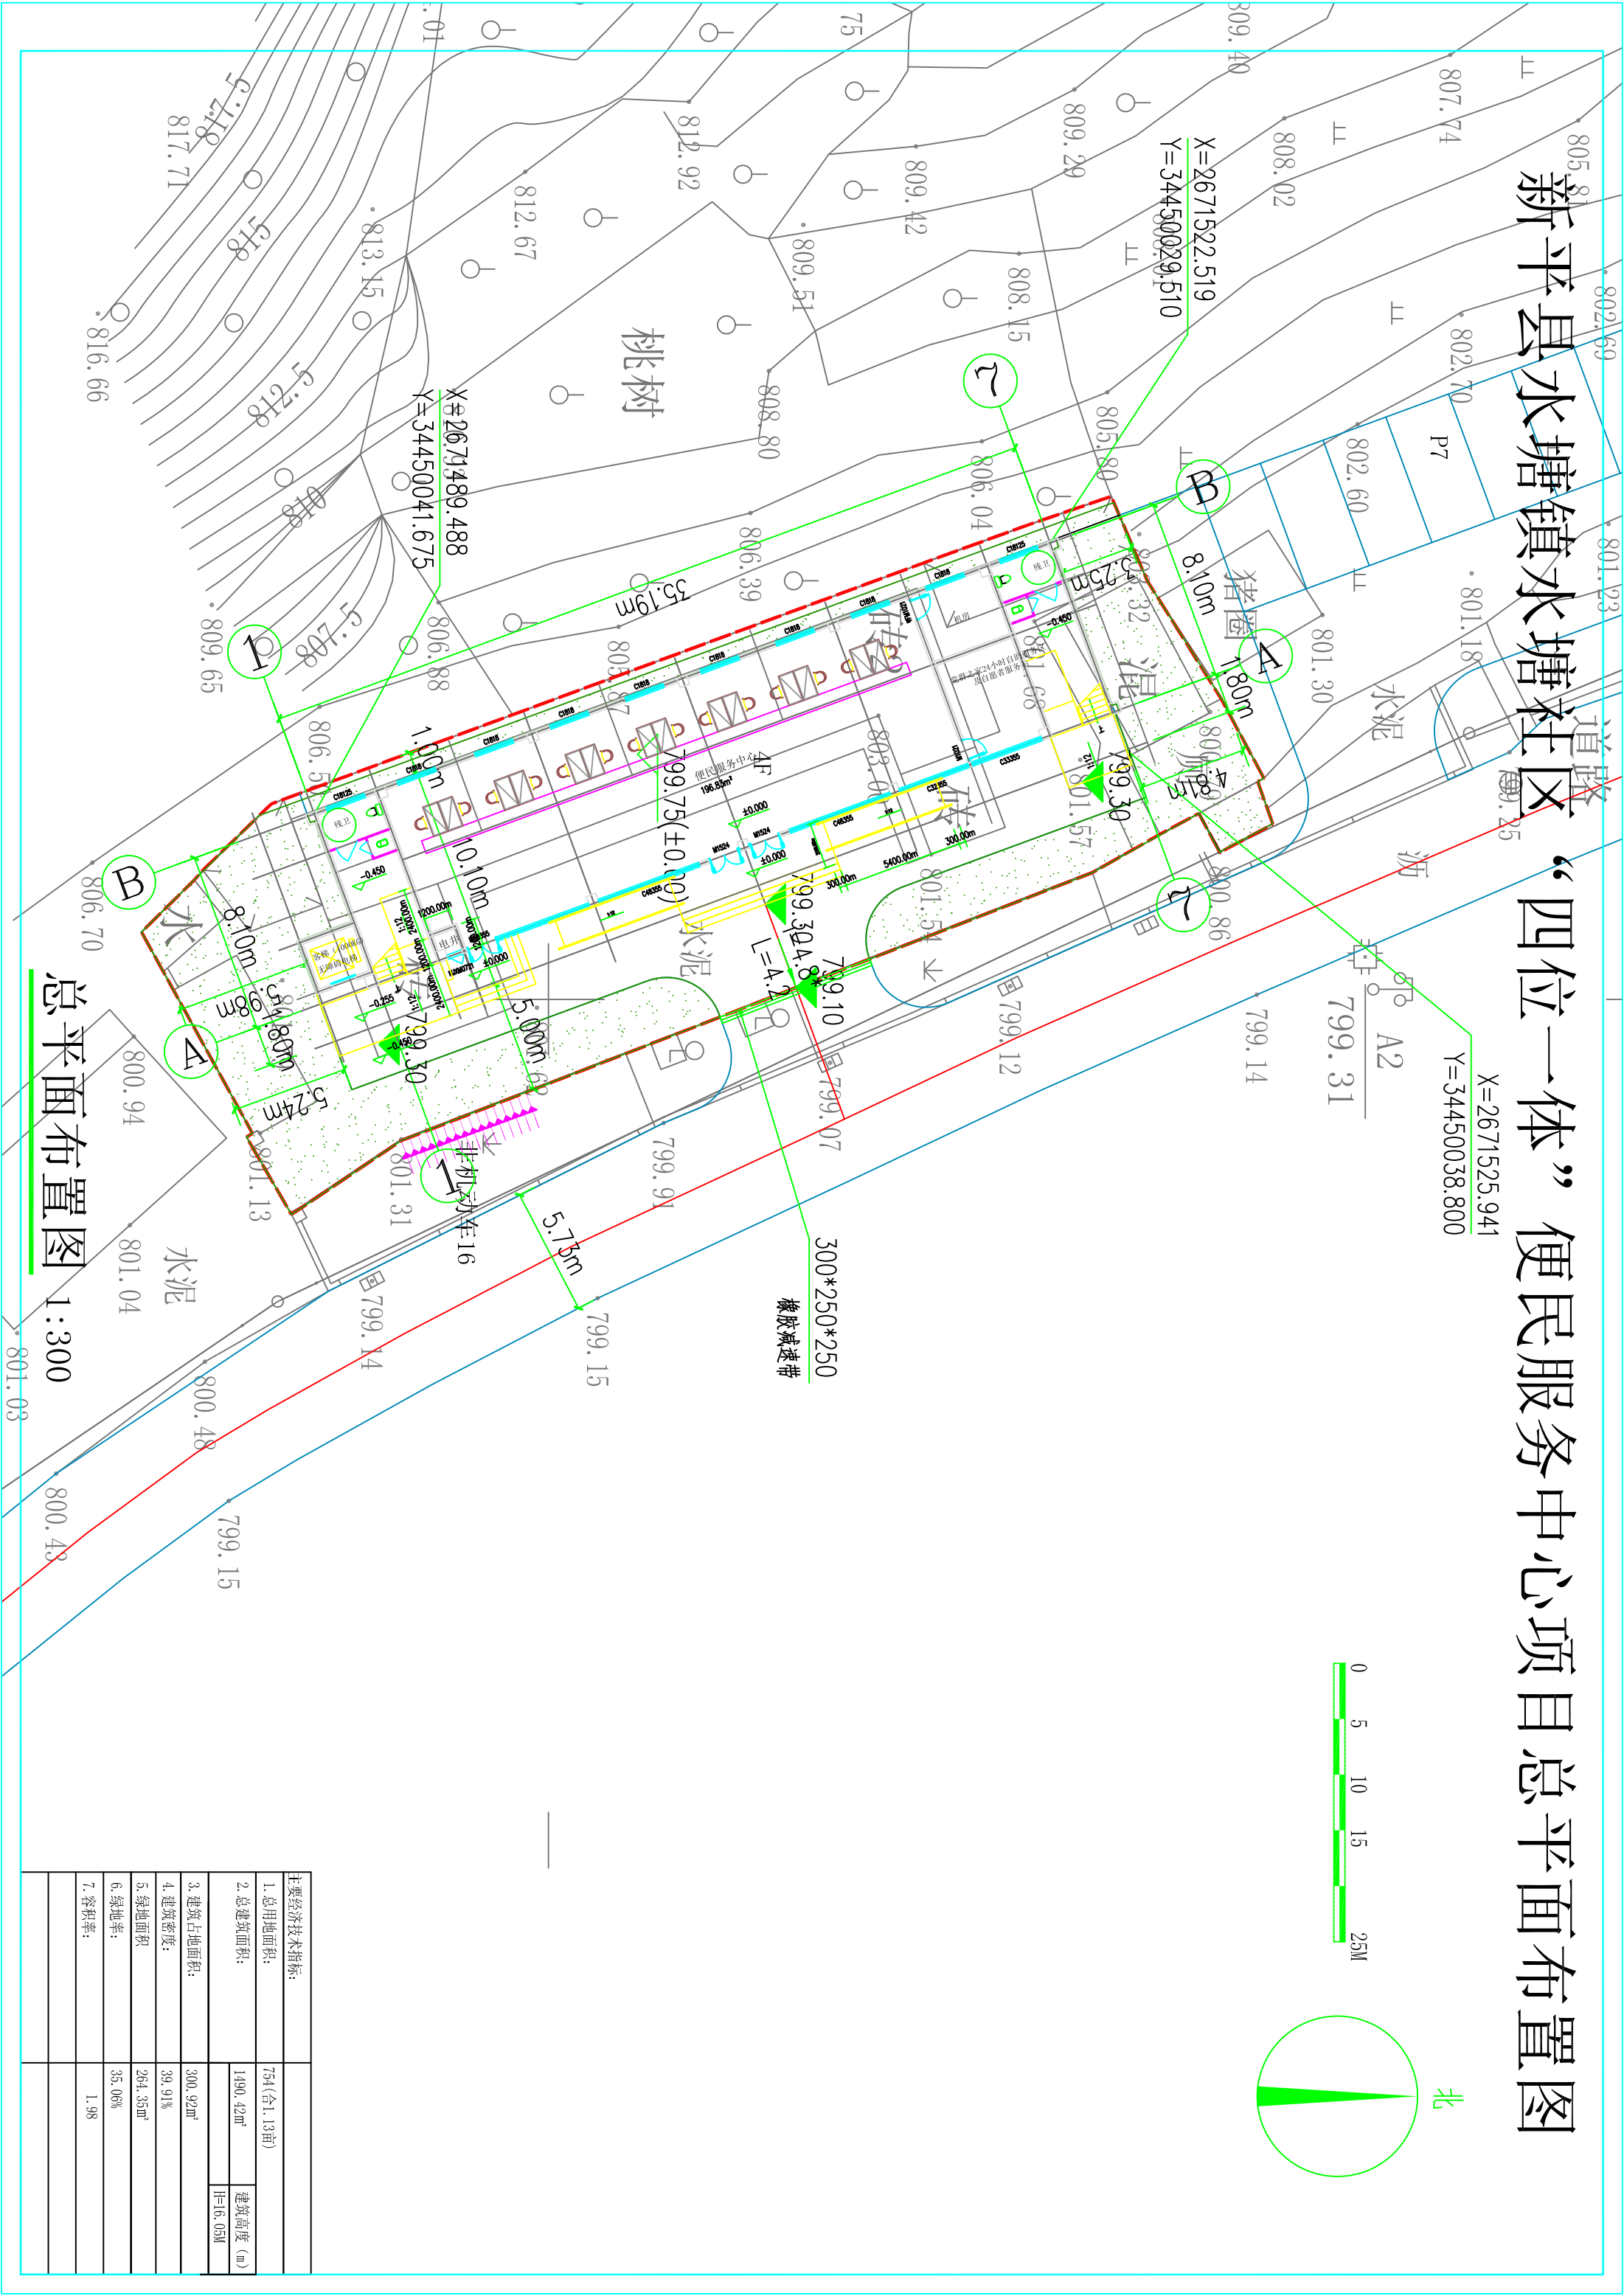

主要经济技术指标:			
1. 总用地面积:	754(合1.13亩)		
2. 总建筑面积:	1490.42m ²	建筑高度 (m)	
		H=16.05M	
3. 建筑占地面积:	300.92m ²		
4. 建筑密度:	39.91%		
5. 绿地面积	264.35m ²		
6. 绿地率:	35.06%		
7. 容积率:	1.98		