
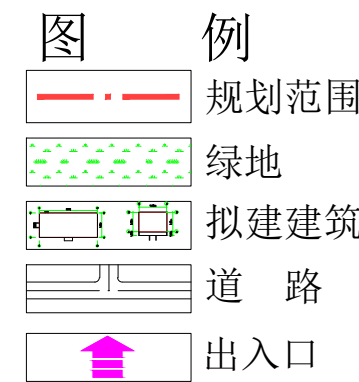
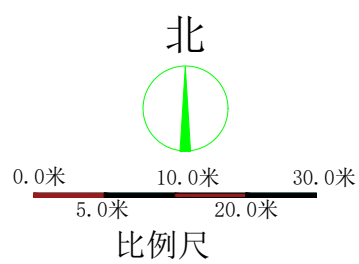


# 新平县戛洒镇曼哈社区居家养老服务中心及卫生室建设项目

## —— 总平面布置图

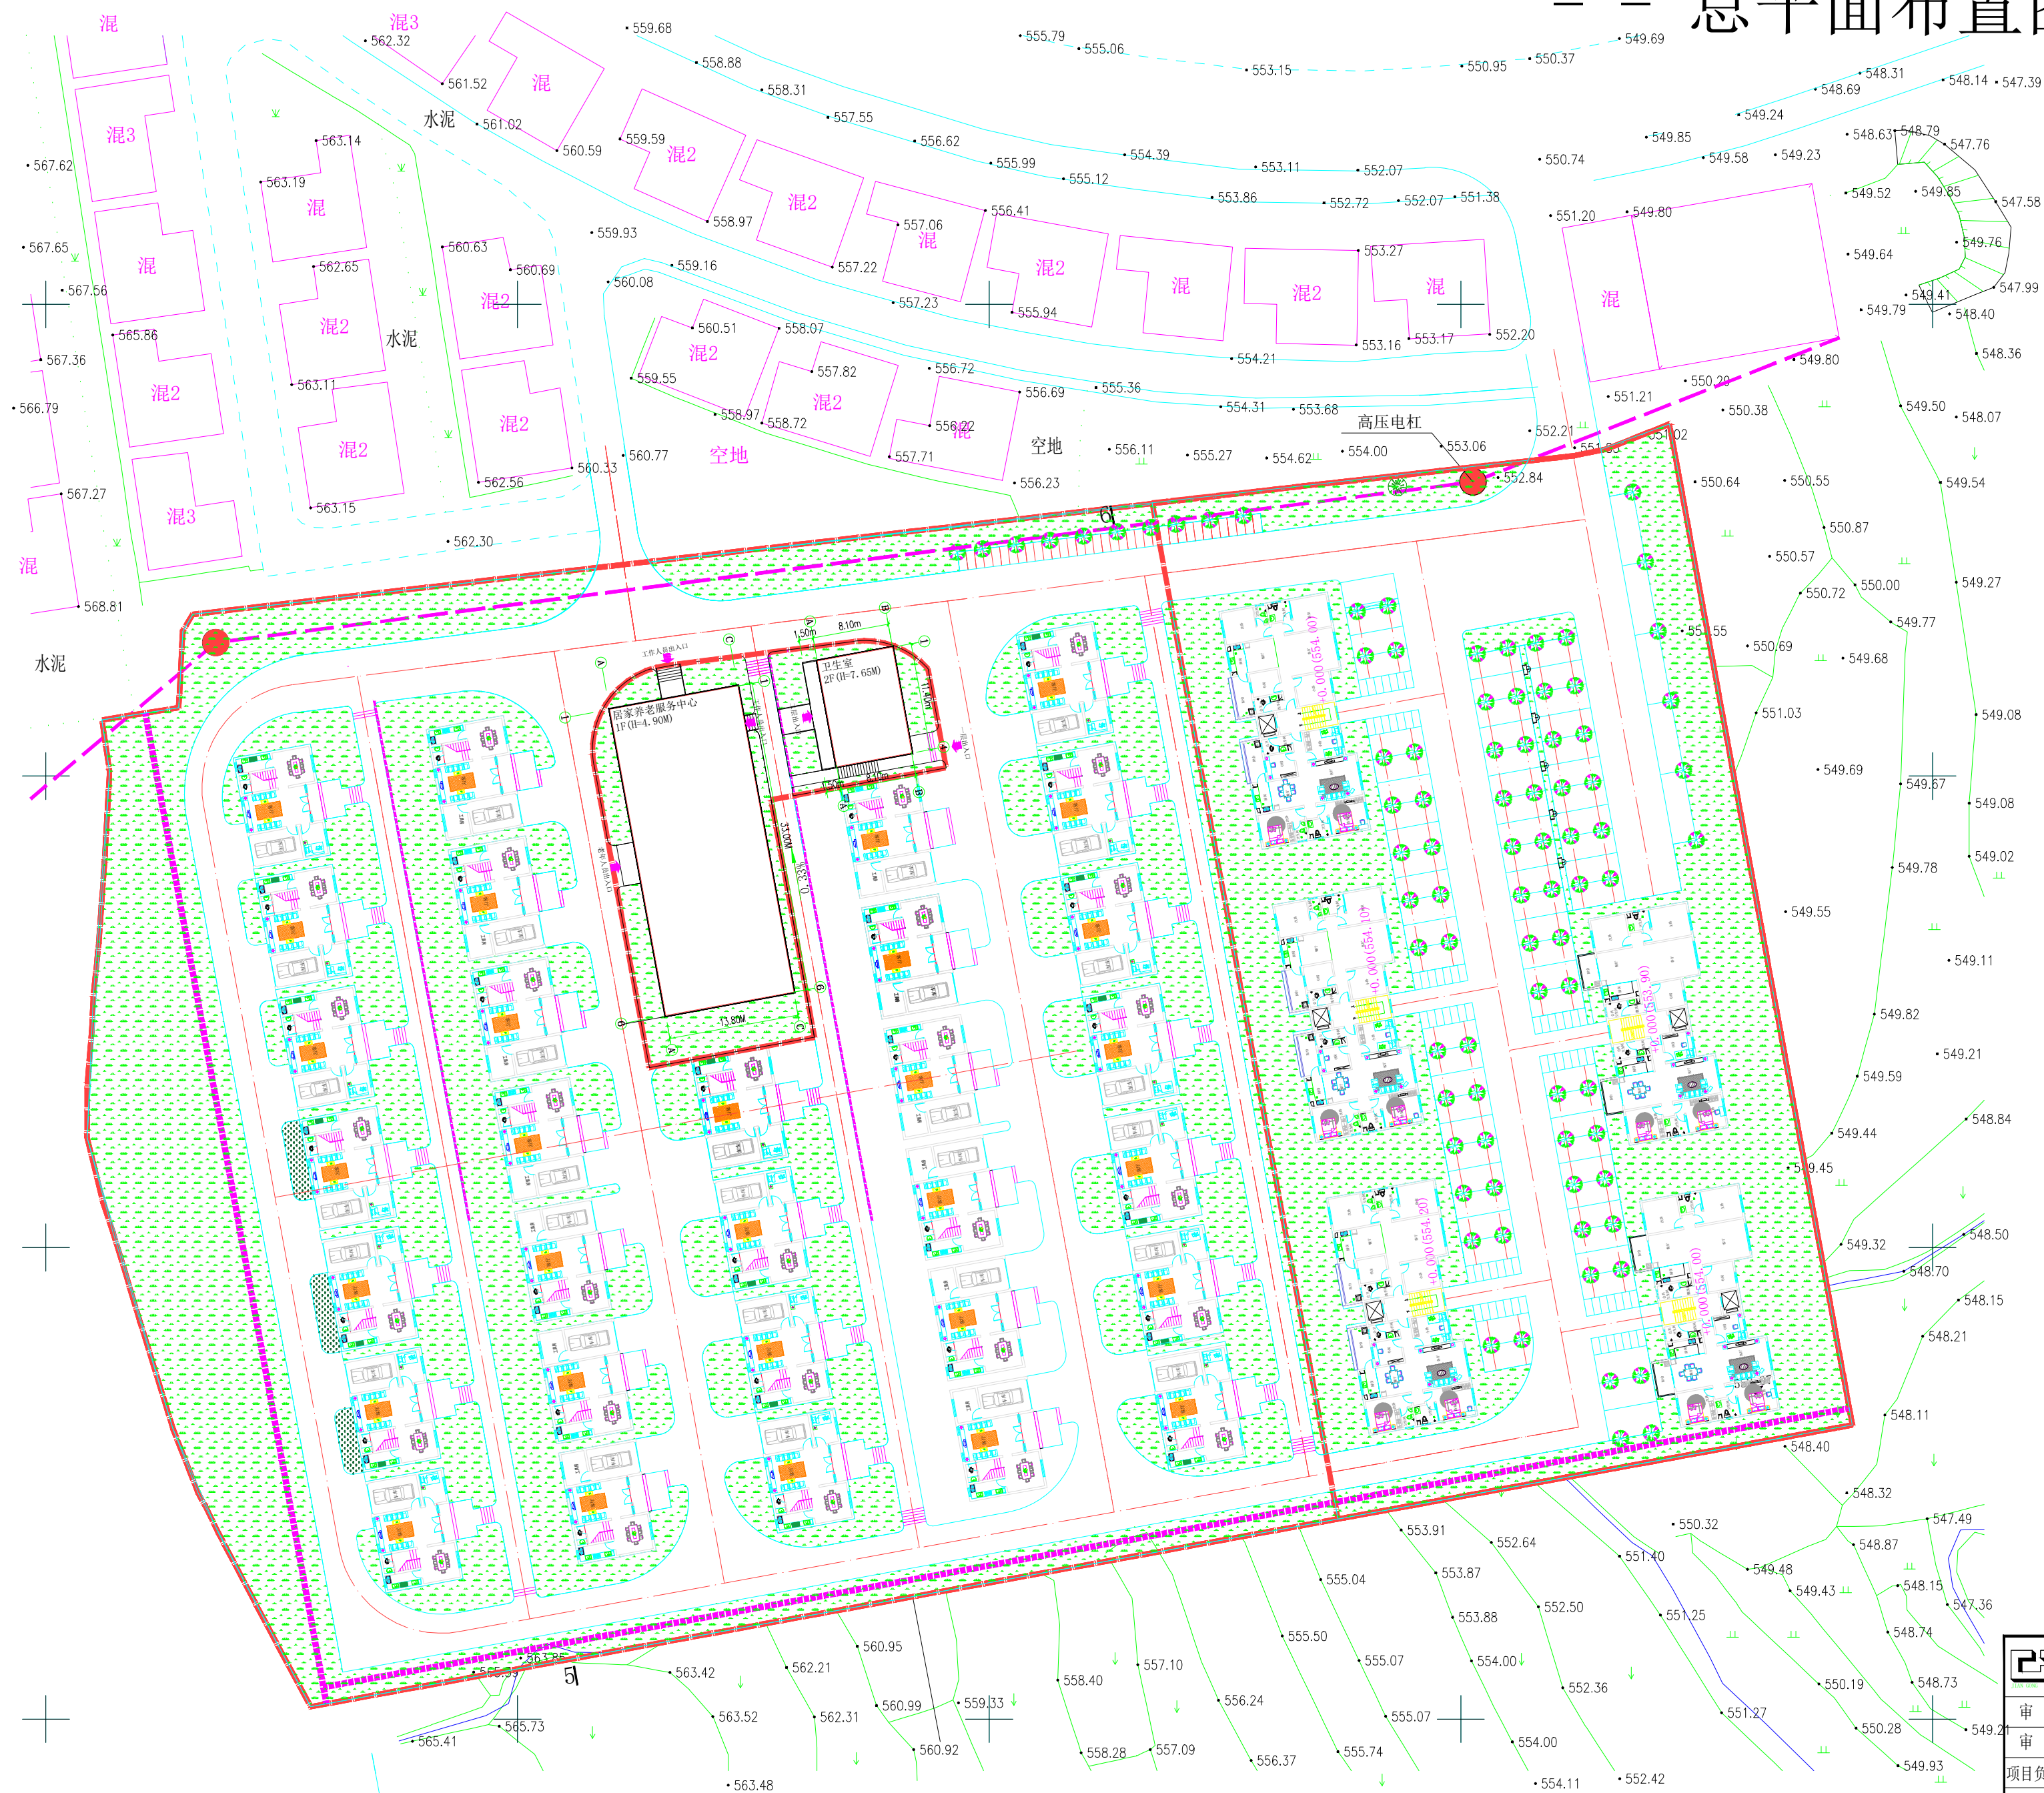

| 主要技术指标            |           |
|-------------------|-----------|
| 一 规划用地面积          | 997.44平方米 |
| 二 建筑占地面积          | 561.08平方米 |
| 其中 1 居家养老服务中心占地面积 | 464.80平方米 |
| 2 卫生室占地面积         | 96.28平方米  |
| 三 房屋建筑面积          | 666.06平方米 |
| 其中 1 居家养老服务中心建筑面积 | 464.80平方米 |
| 2 卫生室建筑面积         | 201.26平方米 |
| 四 绿地面积            | 350.23平方米 |
| 五 道路场地面积          | 86.13平方米  |
| 六 建筑密度            | 56.25%    |
| 七 容积率             | 0.67      |
| 八 绿地率             | 35.11%    |

|                 |         |                                 |  |
|-----------------|---------|---------------------------------|--|
| 云南省玉溪建筑工程设计院    |         | 建设单位 新平县戛洒镇曼哈社区                 |  |
| (设计号A253002090) |         | 项目名称 新平县戛洒镇曼哈社区居家养老服务中心及卫生室建设项目 |  |
| 审 定 潘向荣         | 校 对 李福进 | 比 例 见 图                         |  |
| 审 核 郑 直         | 设 计 胡 静 | 图 别 建 施                         |  |
| 项目负责人 马 俊       | 制 图 胡 静 | 档案号                             |  |
| 描 图             |         | 图 号 A1 日 期 2023.09.01 共 04 张    |  |

无本院出图章该图无效